

Studio  
Tecnico  
Falcinelli

Progettazione Impianti Elettrici Civili ed Industriali-Pratiche Vigili del Fuoco-Sicurezza in Cantiere  
E\_Mail: studio\_falcinelli@libero.it Tel e Fax:075/8511057

COMMITTENTE

Centro di Formazione  
Professionale G.O.  
Bufalini

UBICAZIONE

Via San Bartolomeo  
Città di Castello (PG)

OGGETTO

ADEGUAMENTO NORME PREVENZIONE INCENDI  
LOCALI DEL CENTRO DI FORMAZIONE SCUOLA  
OPERAIA G.O. BUFALINI VIA SAN BARTOLOMEO  
CITTA' DI CASTELLO

ELABORATO

IMPIANTO RILEVAZIONE FUMI ARCHIVIO e  
MAGAZZINO

RIF. IMPIEGO

PROGETTO ESECUTIVO

TAVOLA

3H

ORDINE/CD

DATA

19/04/2017

PROGETTATO

Per. Ind.  
Falcinelli Marcello

DISEGNATO

Ing. Iunior  
Testamigna Massimo

APPROVATO

Per. Ind.  
Falcinelli Marcello


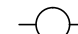



IL TECNICO


FALCINELLI Per. Ind. MARCELLO

Via Biturgense 104 06012 CERBARA Città di Castello (PG)


La riproduzione e/o divulgazione dei contenuti del presente documento è vietata salvo autorizzazione

LEGENDA:

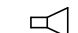
-  Centrale gestione e controllo impianto rivelazione incendio
-  Rilevatore ottico di fumo
-  Pulsante per segnalazione manuale allarme incendio
-  Targa ottico acustica allarme incendio
-  Sirena autoalimentata per allarme incendio

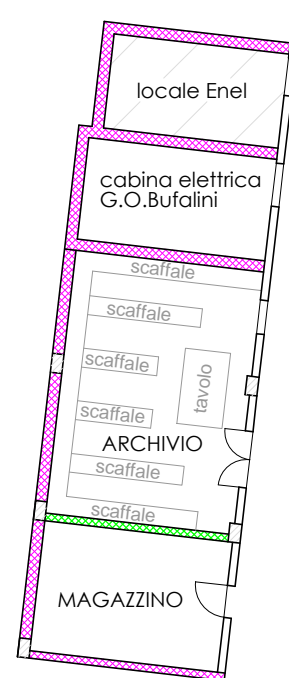

PIANTA PIANO TERRA - scala 1:200  
DESTINAZIONE DEI LOCALI

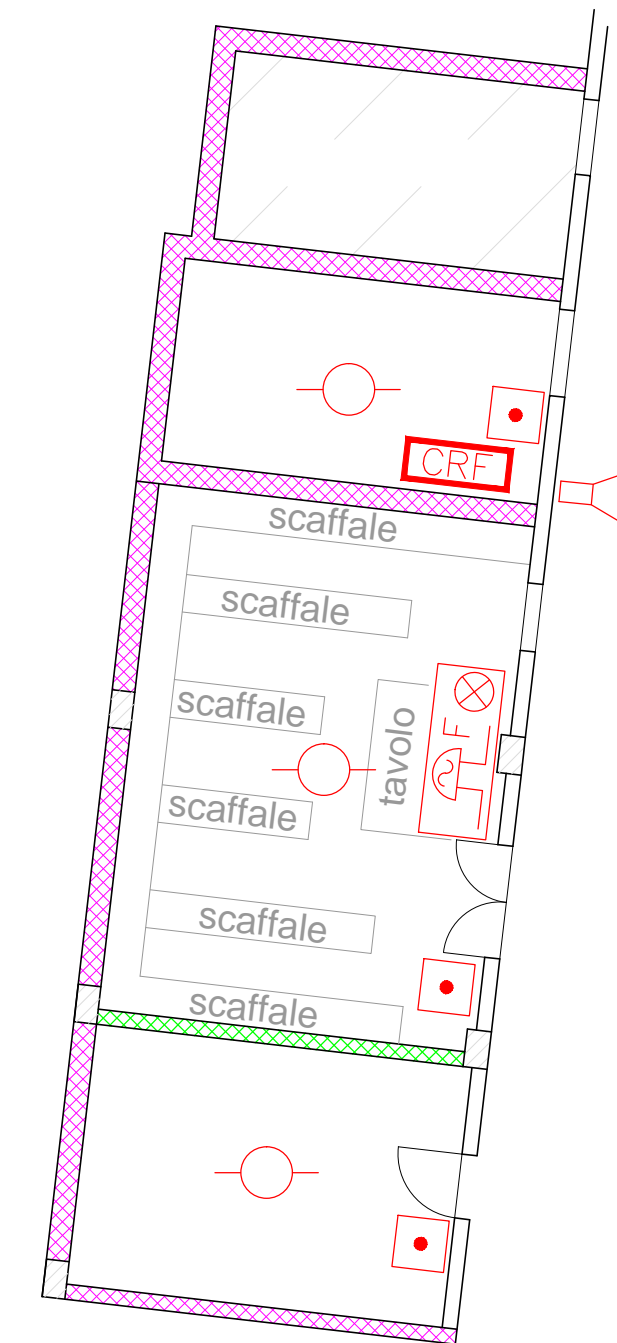

PIANTA PIANO TERRA - scala 1:100  
SCHEMA TOPOGRAFICO D'INSTALLAZIONE

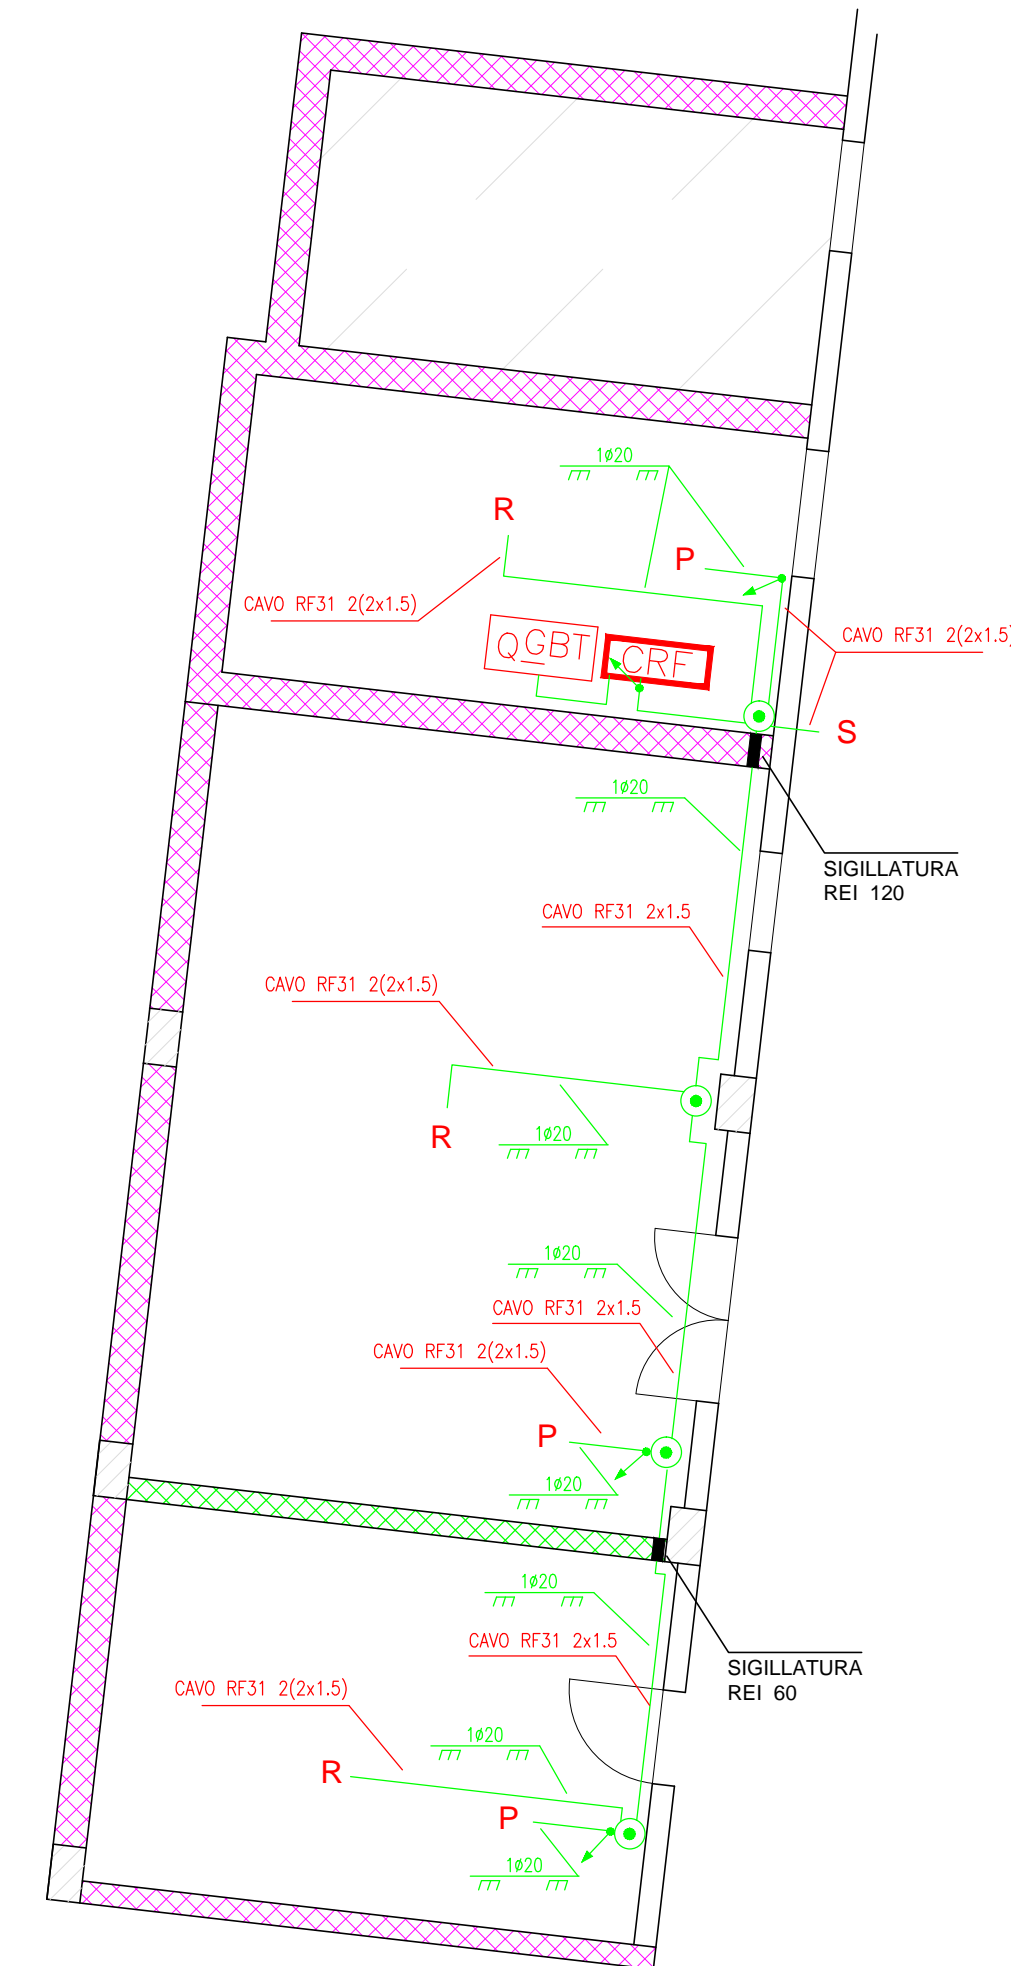

SCHEMA TOPOGRAFICO TUBAZIONI