

COMMITTENTE  
Centro di Formazione Professionale G.O. Bufalini

UBICAZIONE  
Via San Bartolomeo Città di Castello (PG)

OGGETTO  
ADEGUAMENTO NORME PREVENZIONE INCENDI LOCALI DEL CENTRO DI FORMAZIONE SCUOLA OPERAIA G.O. BUFALINI VIA SAN BARTOLOMEO CITTA' DI CASTELLO

ELABORATO  
AMPLIAMENTO IMPIANTO FISSO D'ESTINZIONE

RIF. IMPIEGO  
PROGETTO ESECUTIVO


TAVOLA 31 ORDINE/CD  
DATA 19/04/2017

IL TECNICO

PROGETTATO Per. Ind. Falcinelli Marcello  
DISEGNATO Ing. Iunior Testamigna Massimo  
APPROVATO Per. Ind. Falcinelli Marcello


FALCINELLI Per. Ind. MARCELLO  
Via Biturgense 104 06012 CERBARA Città di Castello (PG)

La riproduzione e/o divulgazione dei contenuti del presente documento è vietata salvo autorizzazione

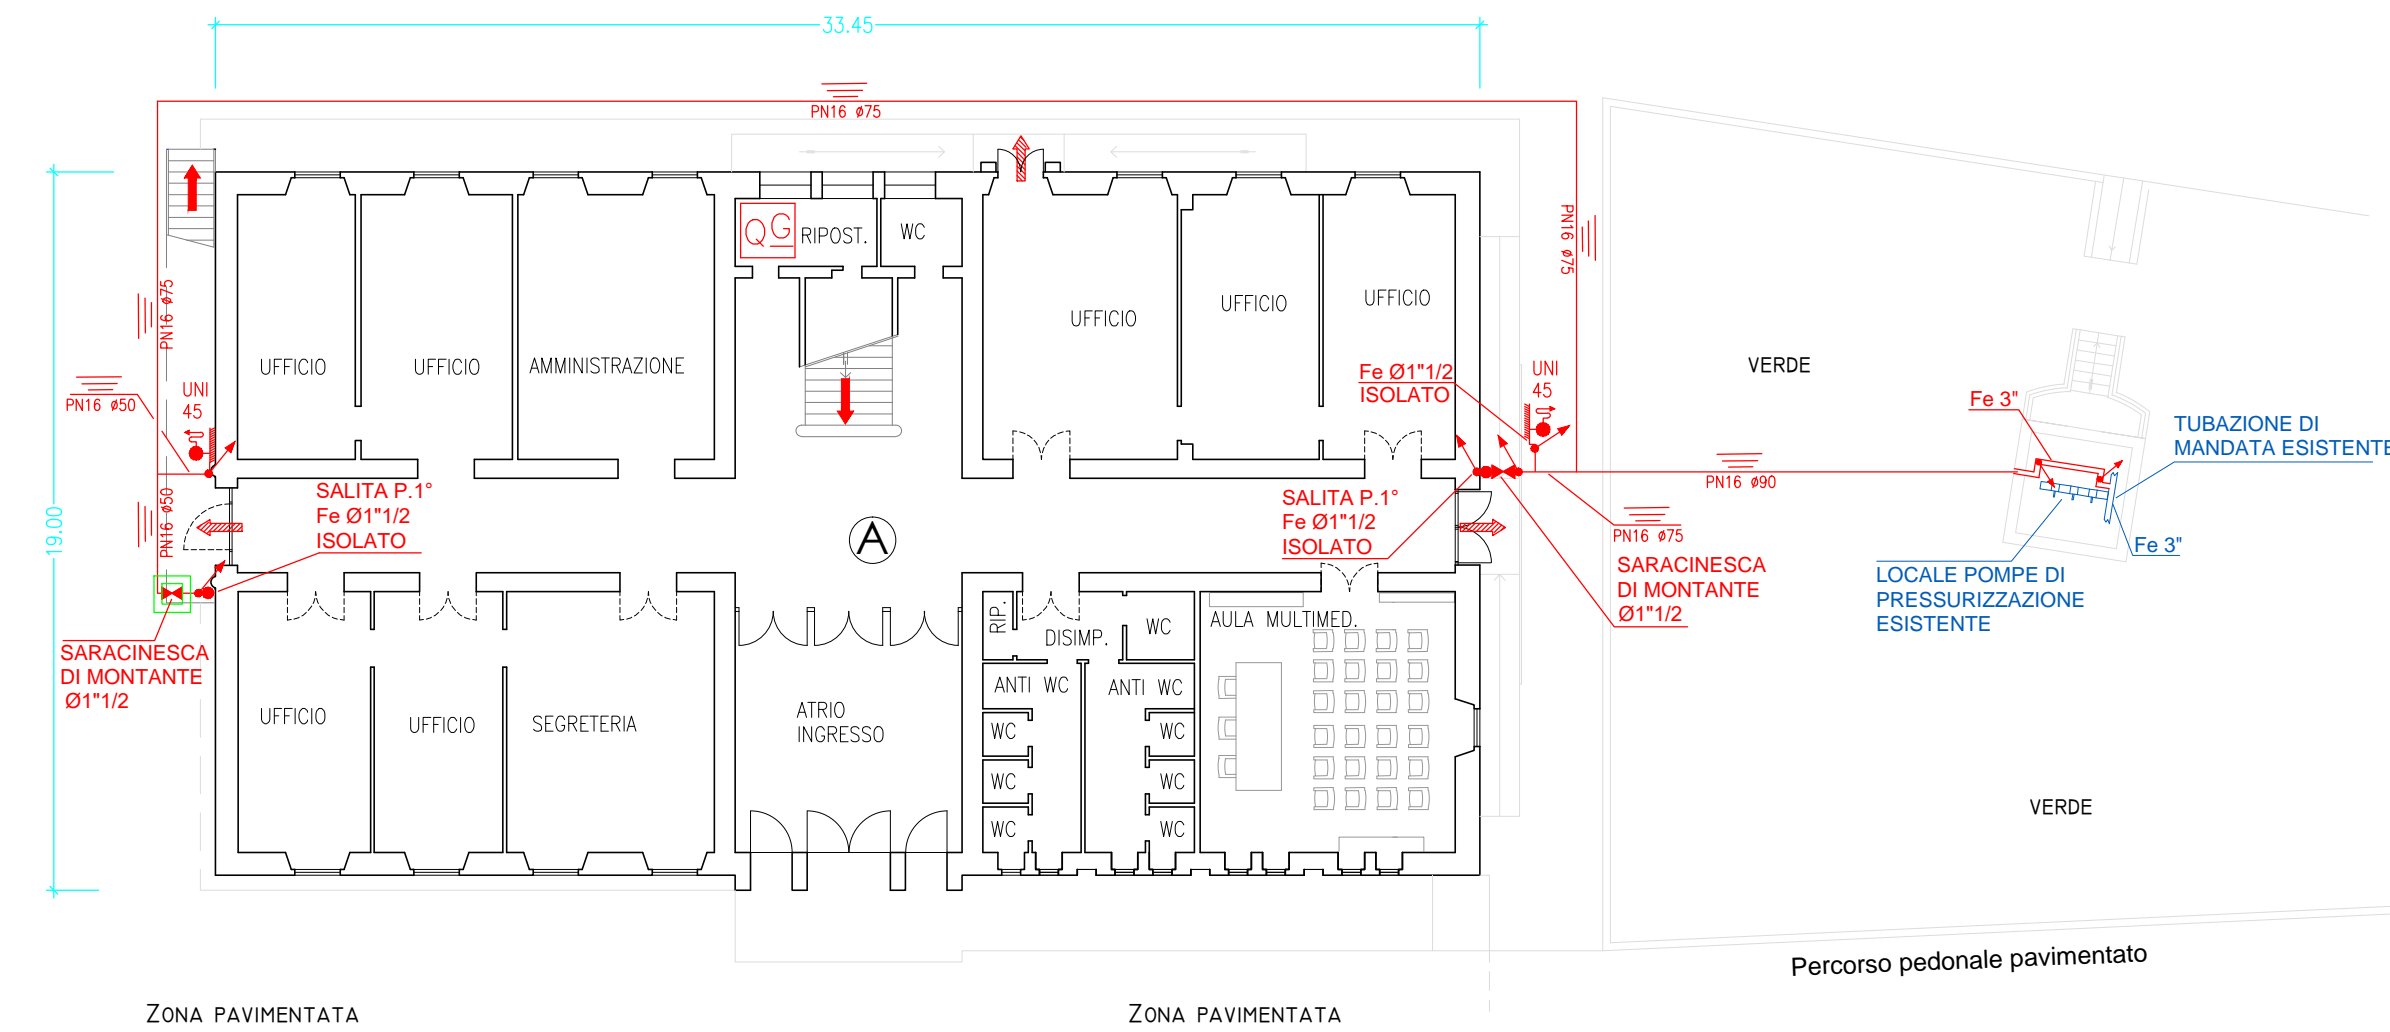


PIANTA PIANO TERRA EDIFICIO A - Scala 1:200  
SCHEMA TOPOGRAFICO IMPIANTO FISSO DI ESTINZIONE

- IDRANTE A PARETE UNI 45 CON MANICETTA m.25
- CONDOTTA A SALIRE
- VALVOLA DI intercettazione DI MONTANTE
- CONDOTTA INTERRATA IN PED PN16 DIAMETRO 50mm.(1 1/2)
- POZZETTO ISPEZIONABILE

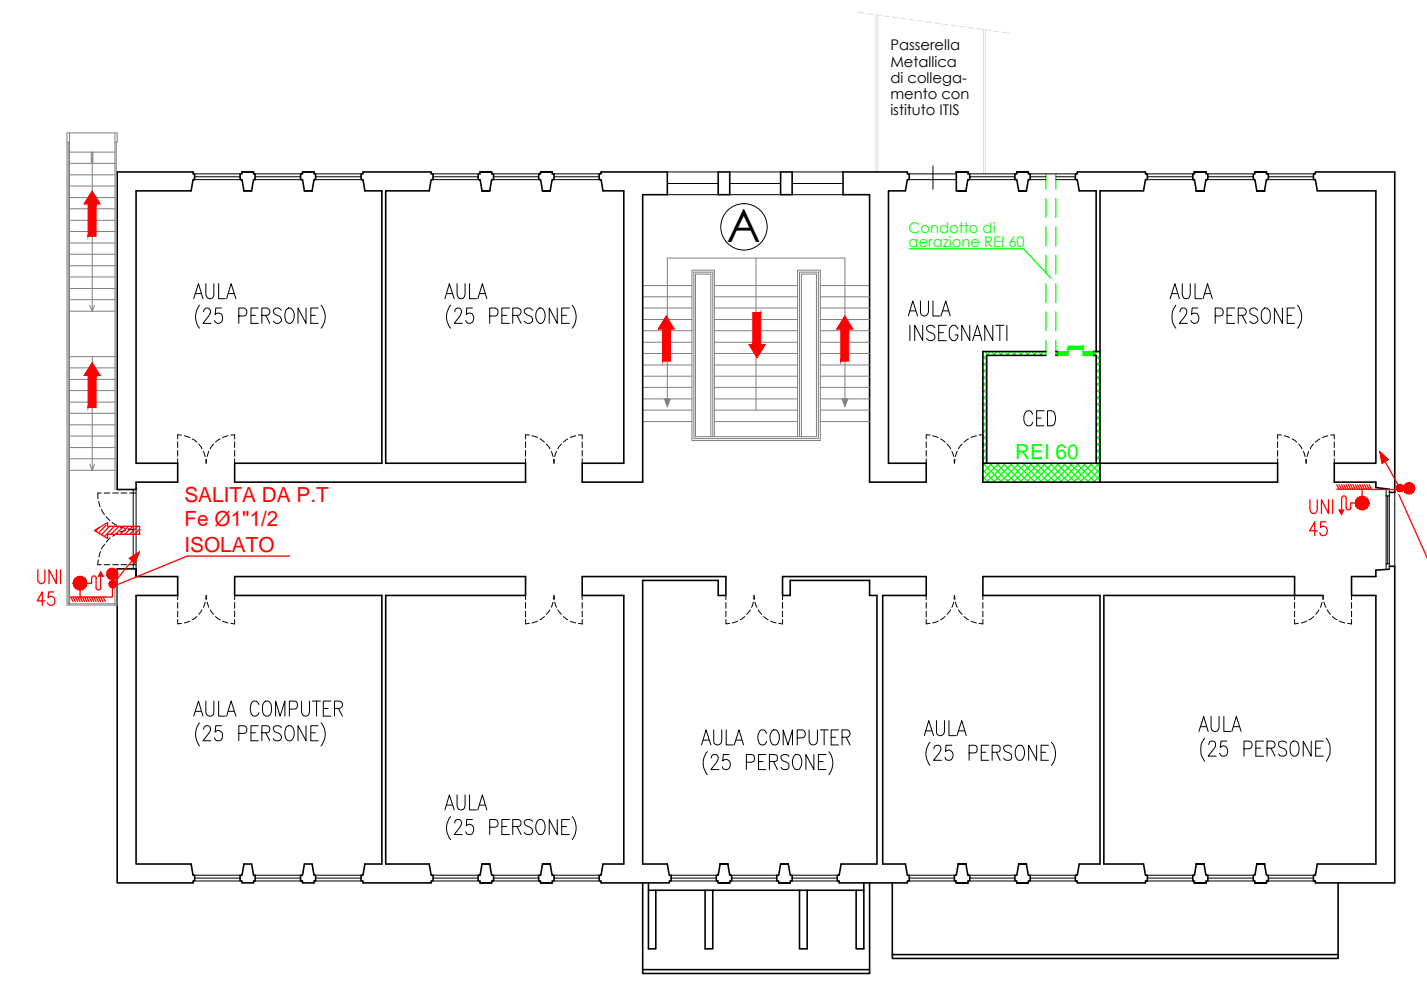

PIANTA PIANO PRIMO EDIFICIO A - Scala 1:200  
SCHEMA TOPOGRAFICO IMPIANTO FISSO DI ESTINZIONE

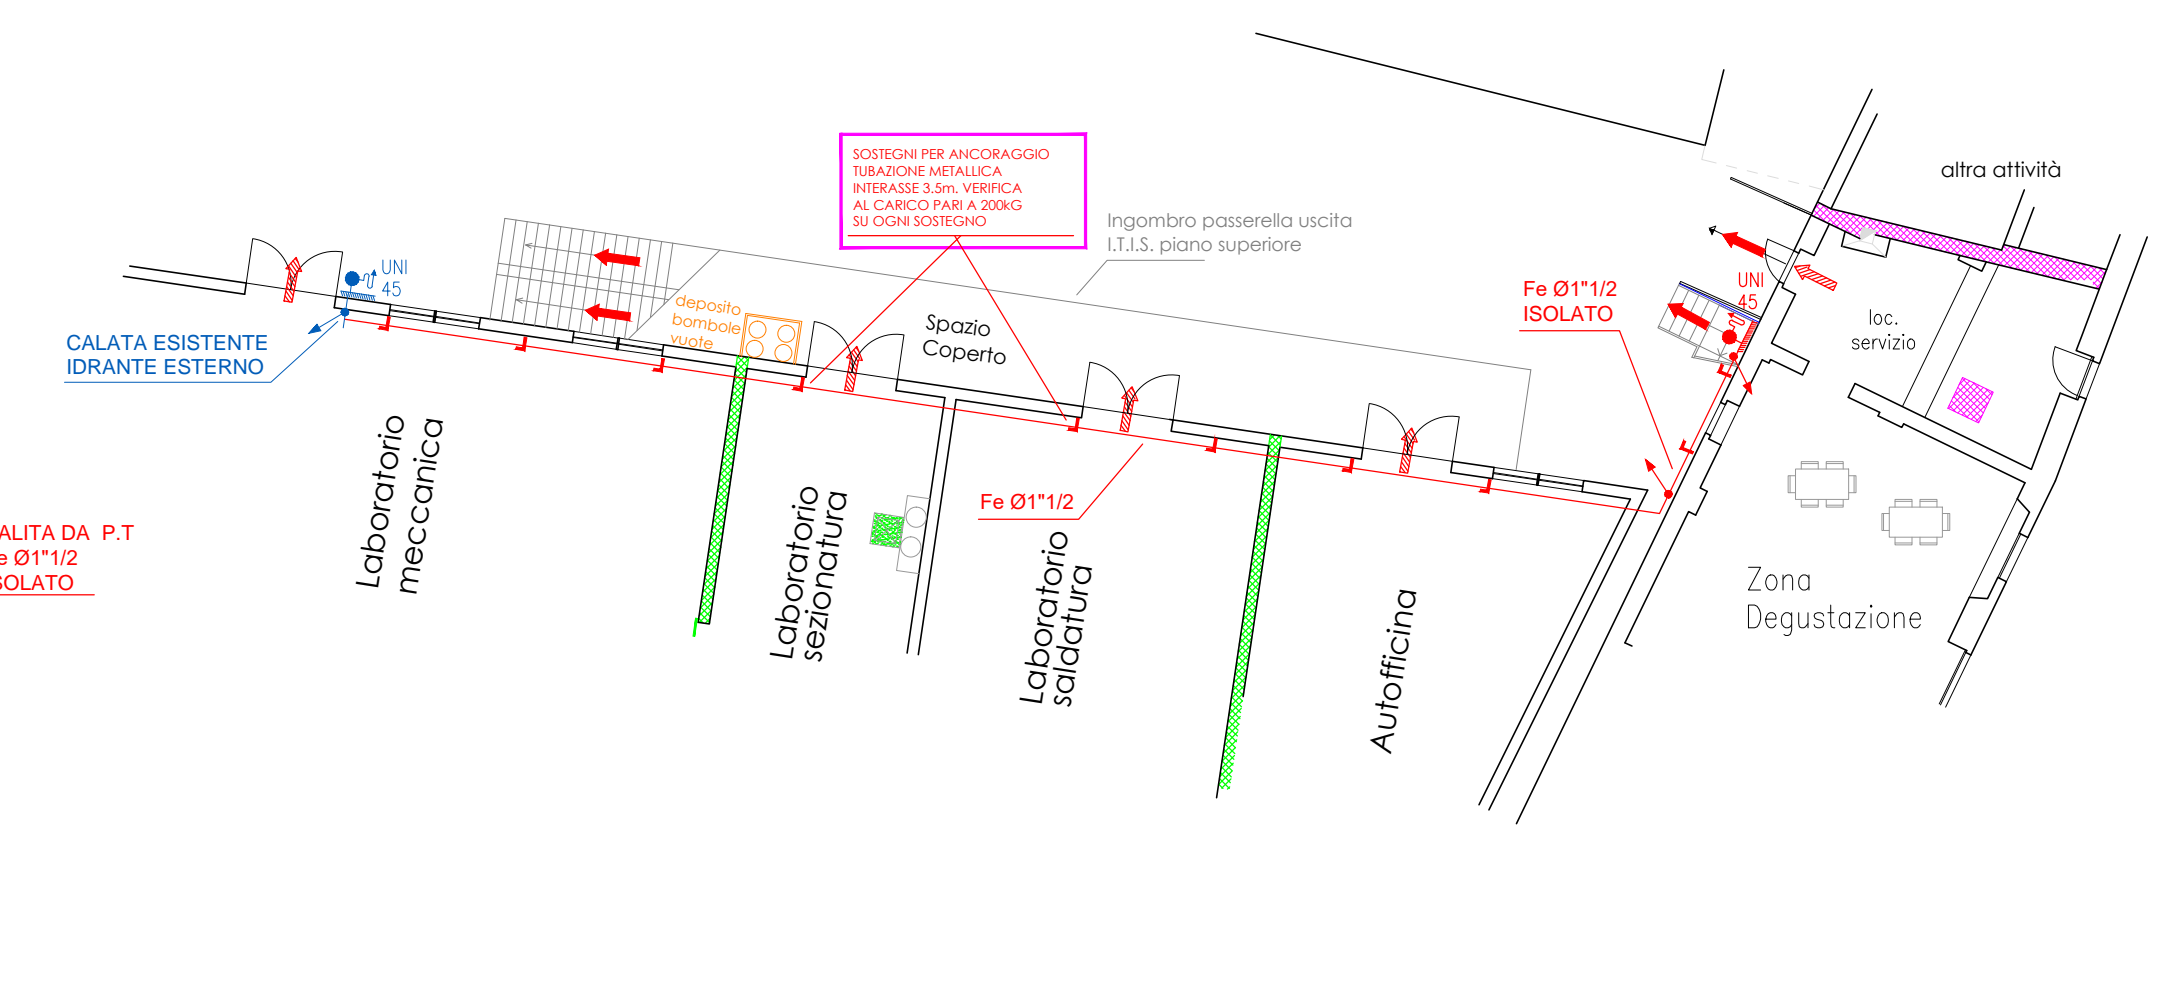

PIANO TERRA PARTICOLARE LABORATORI - Scala 1:200  
SCHEMA TOPOGRAFICO IMPIANTO FISSO DI ESTINZIONE