

Studio  
Tecnico  
Falcinelli

Progettazione Impianti Elettrici Civili ed Industriali-Pratiche Vigili del Fuoco-Sicurezza in Cantiere  
E-Mail: studio\_falcinelli@libero.it Tel e Fax:075/8511057

COMMITTENTE

Centro di Formazione  
Professionale G.O.  
Bufalini

UBICAZIONE

Via San Bartolomeo  
Città di Castello (PG)

OGGETTO

ADEGUAMENTO NORME PREVENZIONE INCENDI  
LOCALI DEL CENTRO DI FORMAZIONE SCUOLA  
OPERAIA G.O. BUFALINI VIA SAN BARTOLOMEO  
CITTA' DI CASTELLO

ELABORATO

PROGETTO OPERE EDILI - PALAZZINA C

RIF. IMPIEGO

PROGETTO ESECUTIVO

TAVOLA

3B

ORDINE/CD

IL TECNICO

DATA

19/04/2017

PROGETTATO

Per. Ind.  
Falcinelli Marcello

DISEGNATO

Ing. Iunior  
Testamigna Massimo


APPROVATO

Per. Ind.  
Falcinelli Marcello


FALCINELLI Per. Ind. MARCELLO  
Via Biturgense 104 06012 CERBARA Città di Castello (PG)

La riproduzione e/o divulgazione dei contenuti del presente documento è vietata salvo autorizzazione


	Elemento Recuperato
	Nuova costruzione
	Demolizione
	Struttura REI 60
	Struttura REI 120

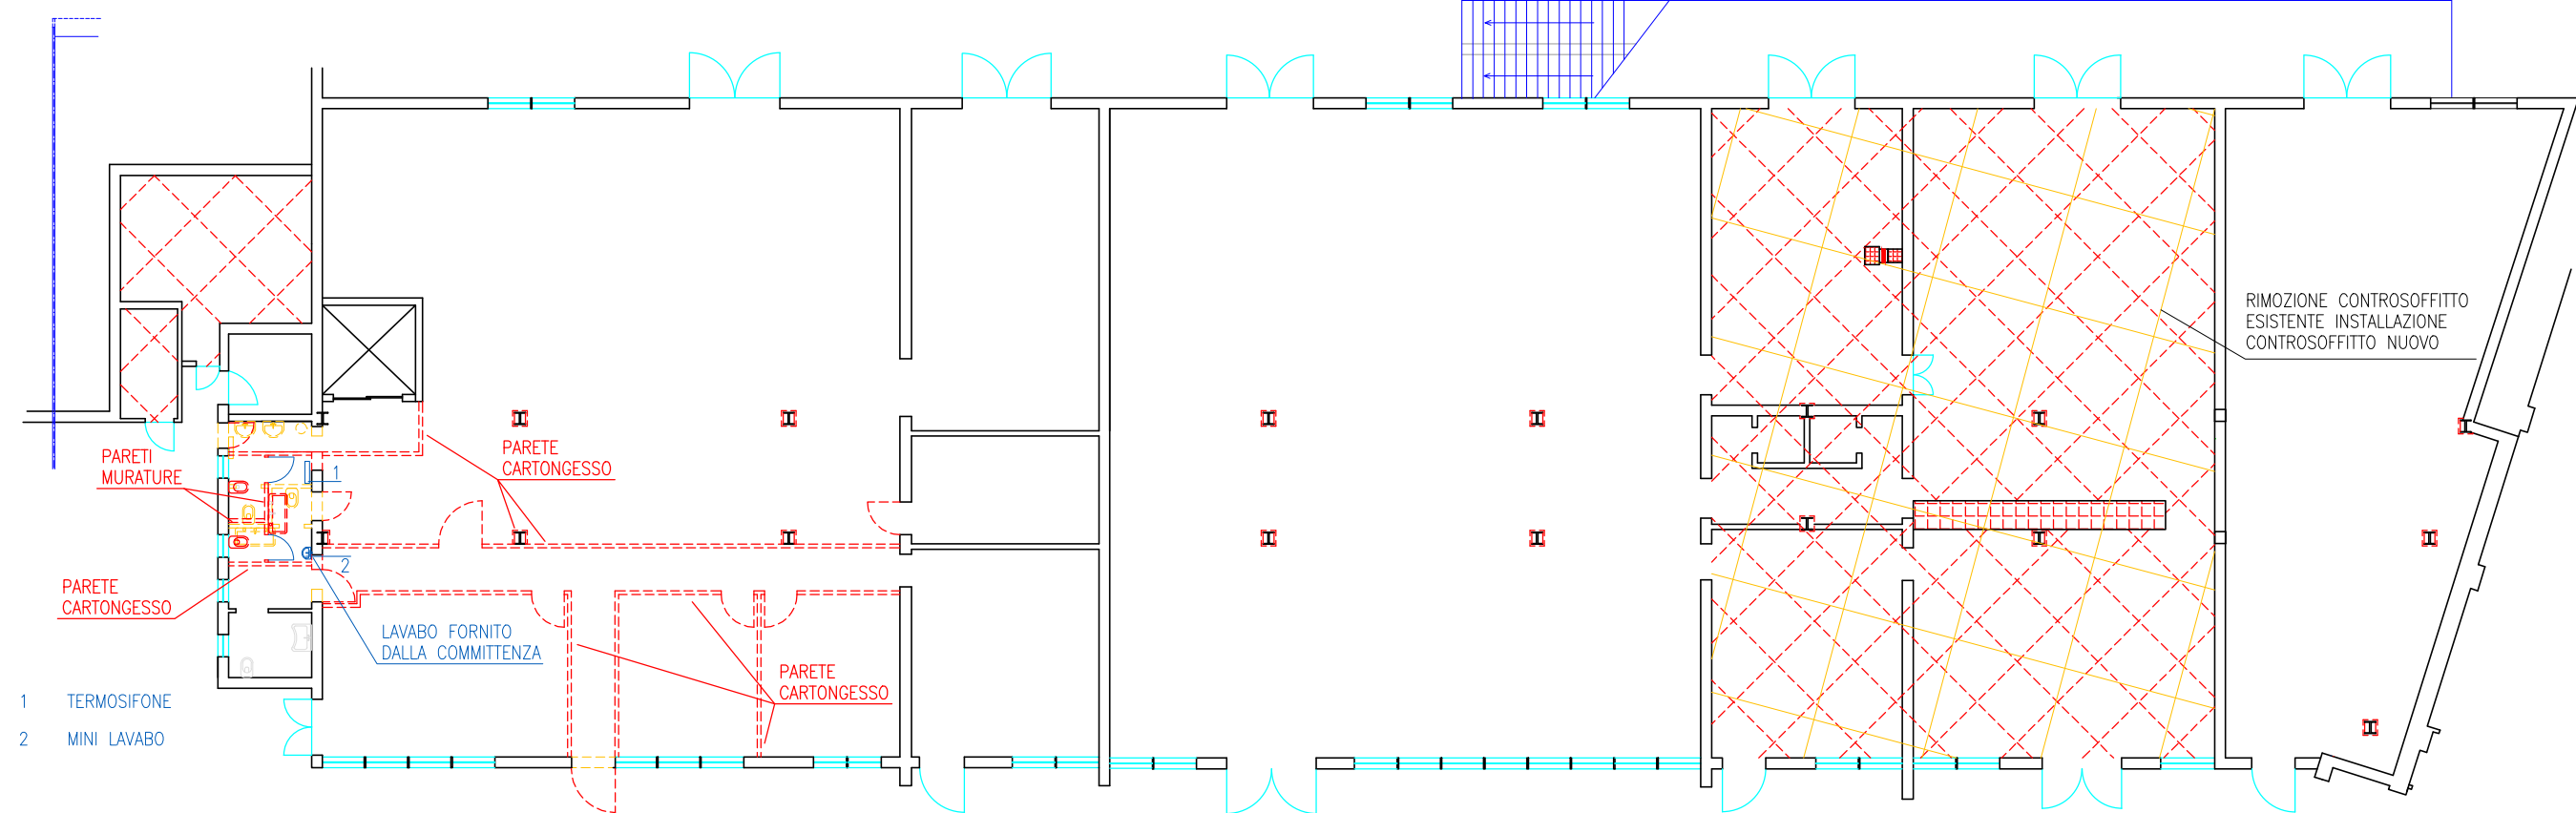


PIANTA PIANO TERRA STATO SOVRAPPONTO SCALA 1: 200

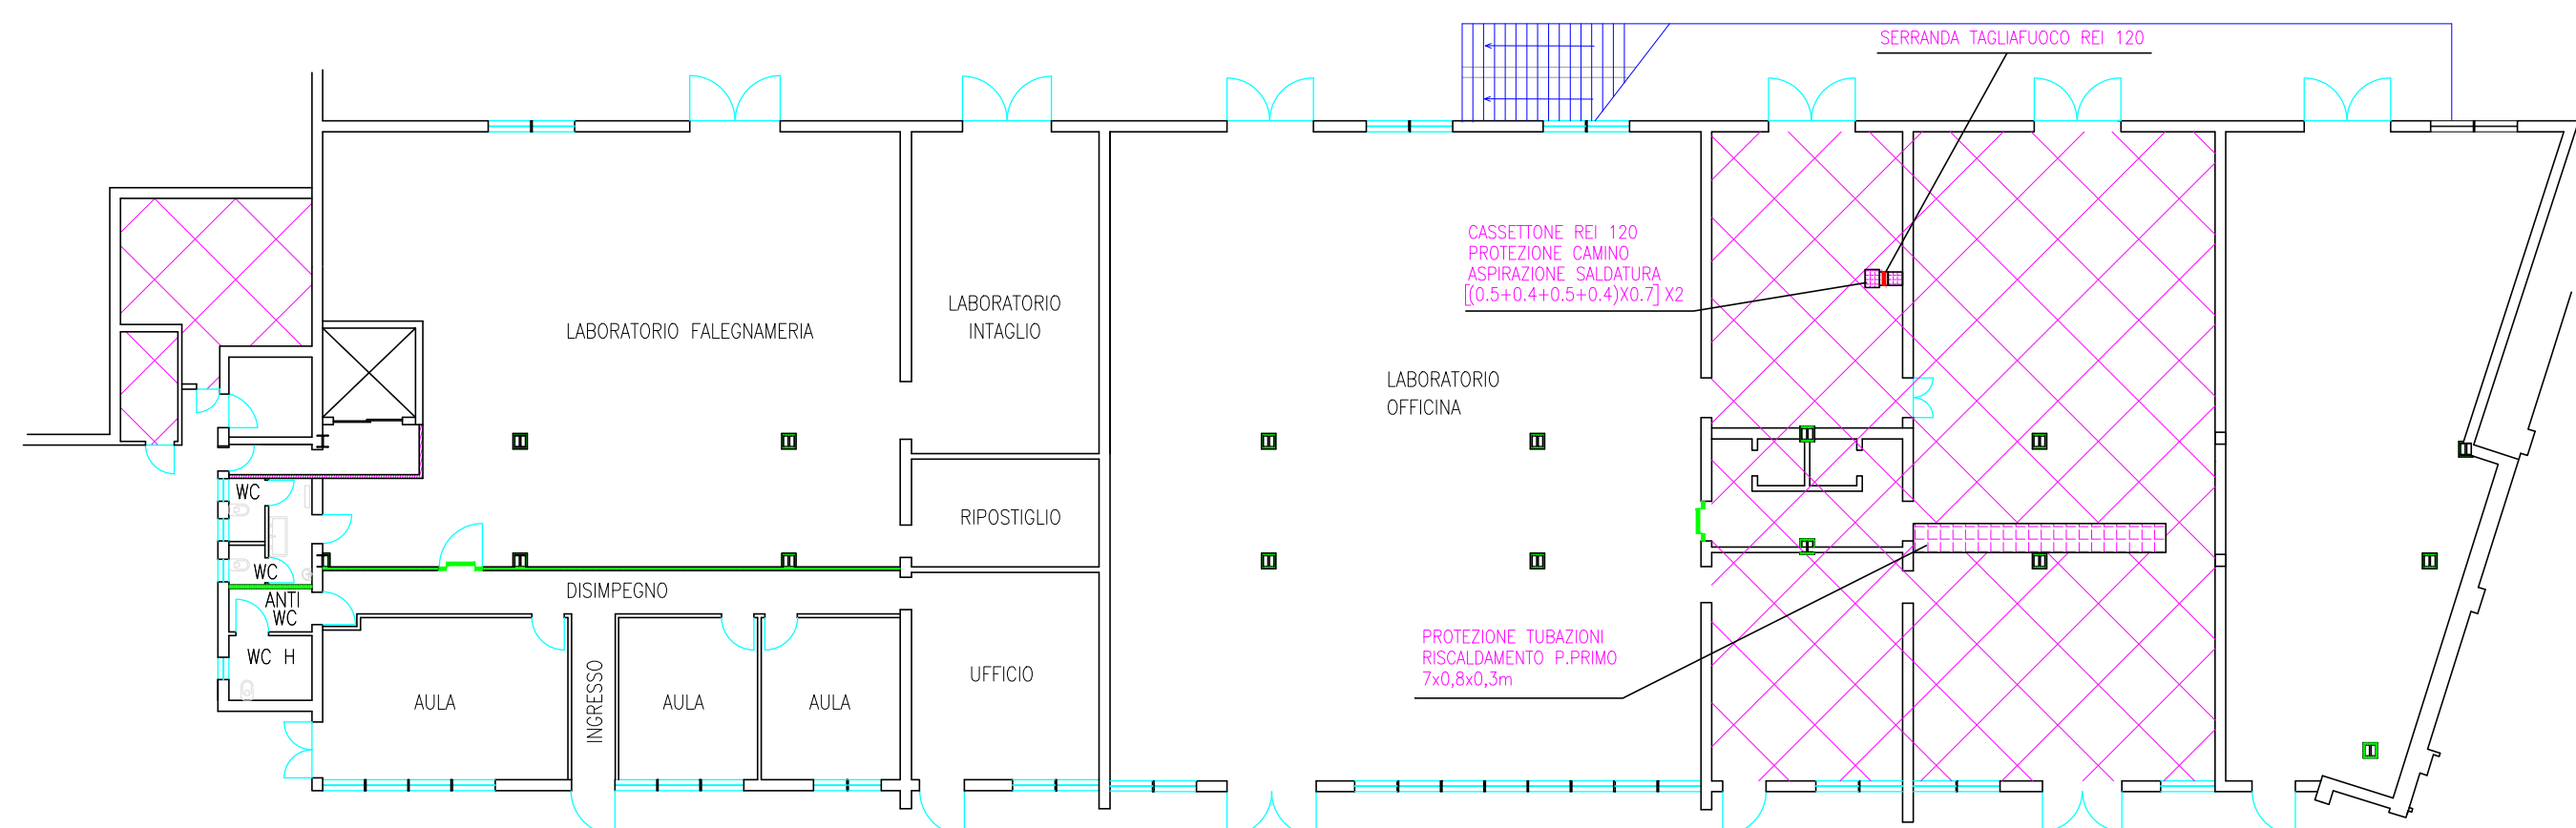


PIANTA PIANO TERRA STATO PROGETTO SCALA 1: 200

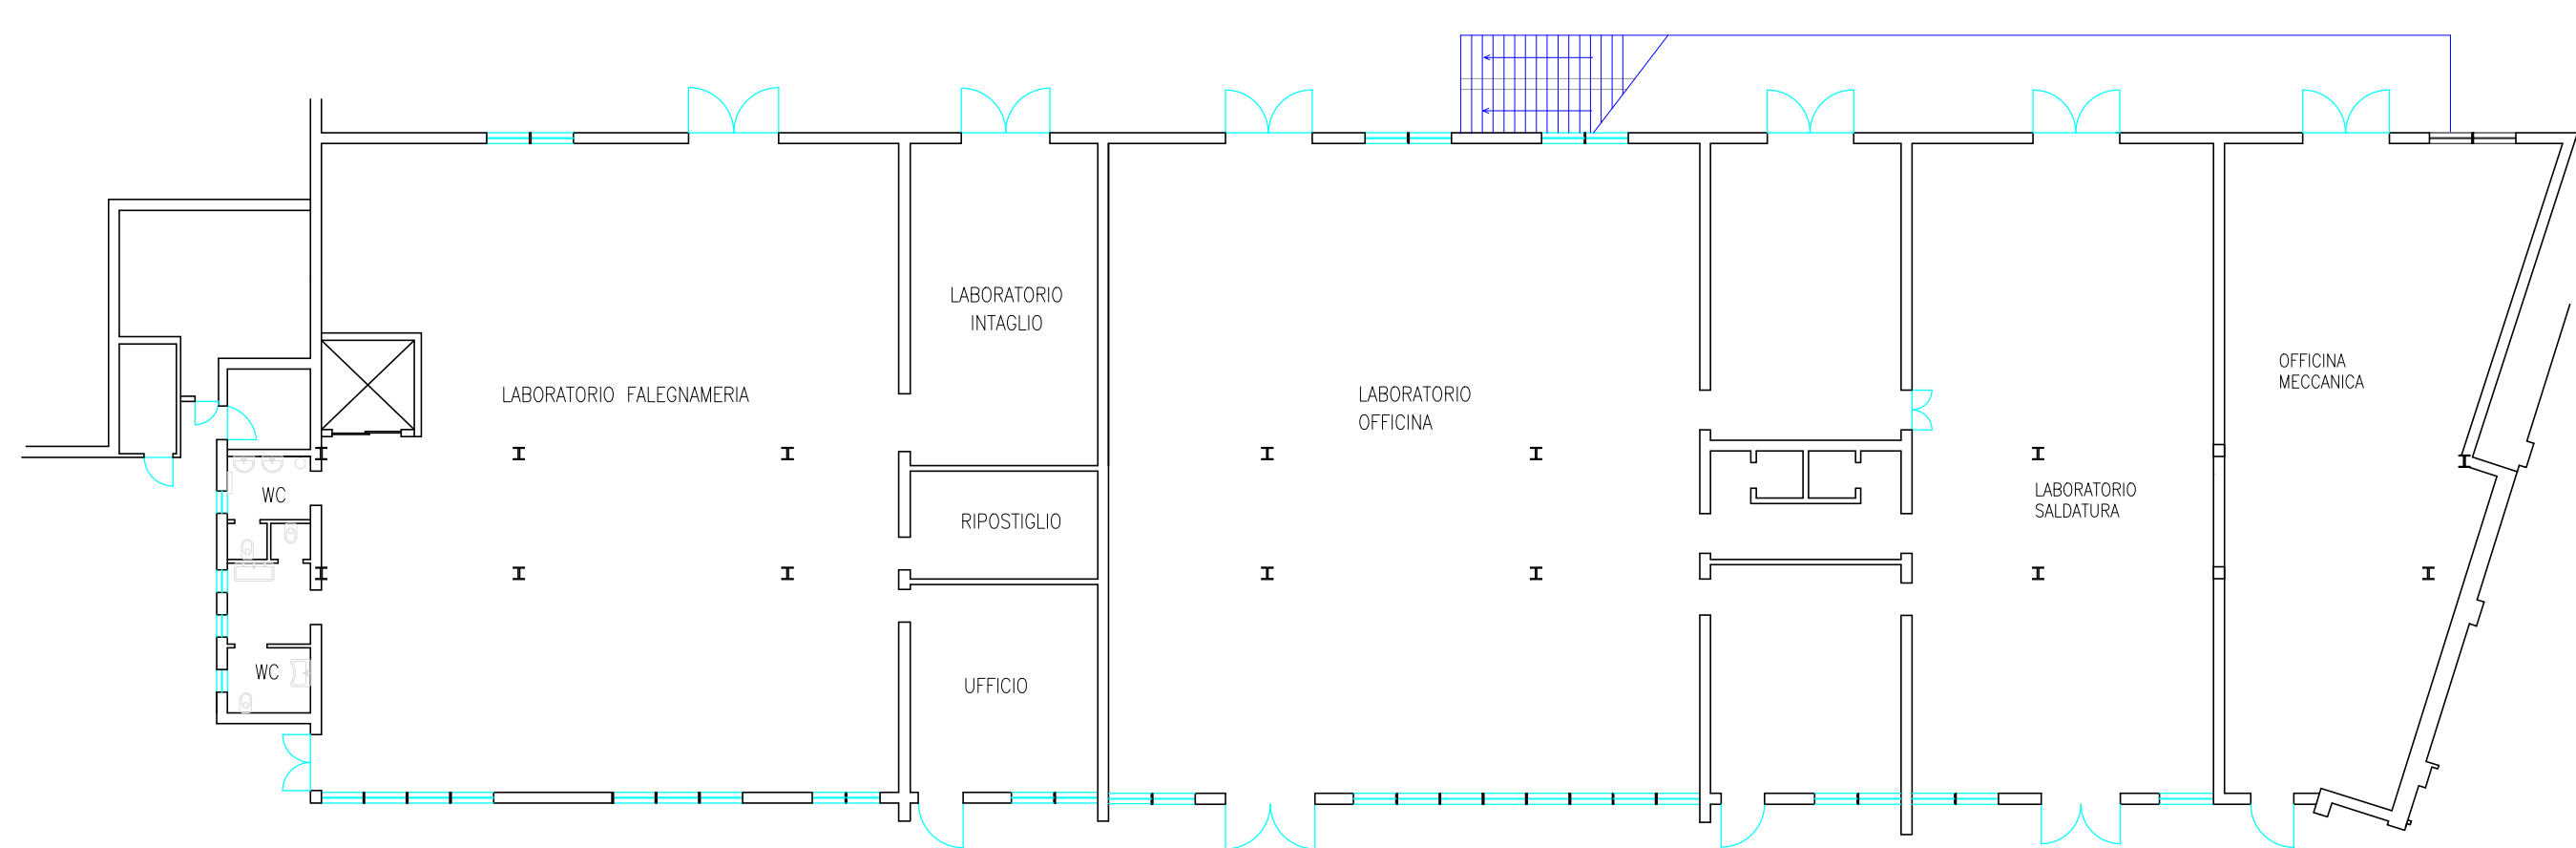


PIANTA PIANO TERRA STATO ATTUALE SCALA 1: 200

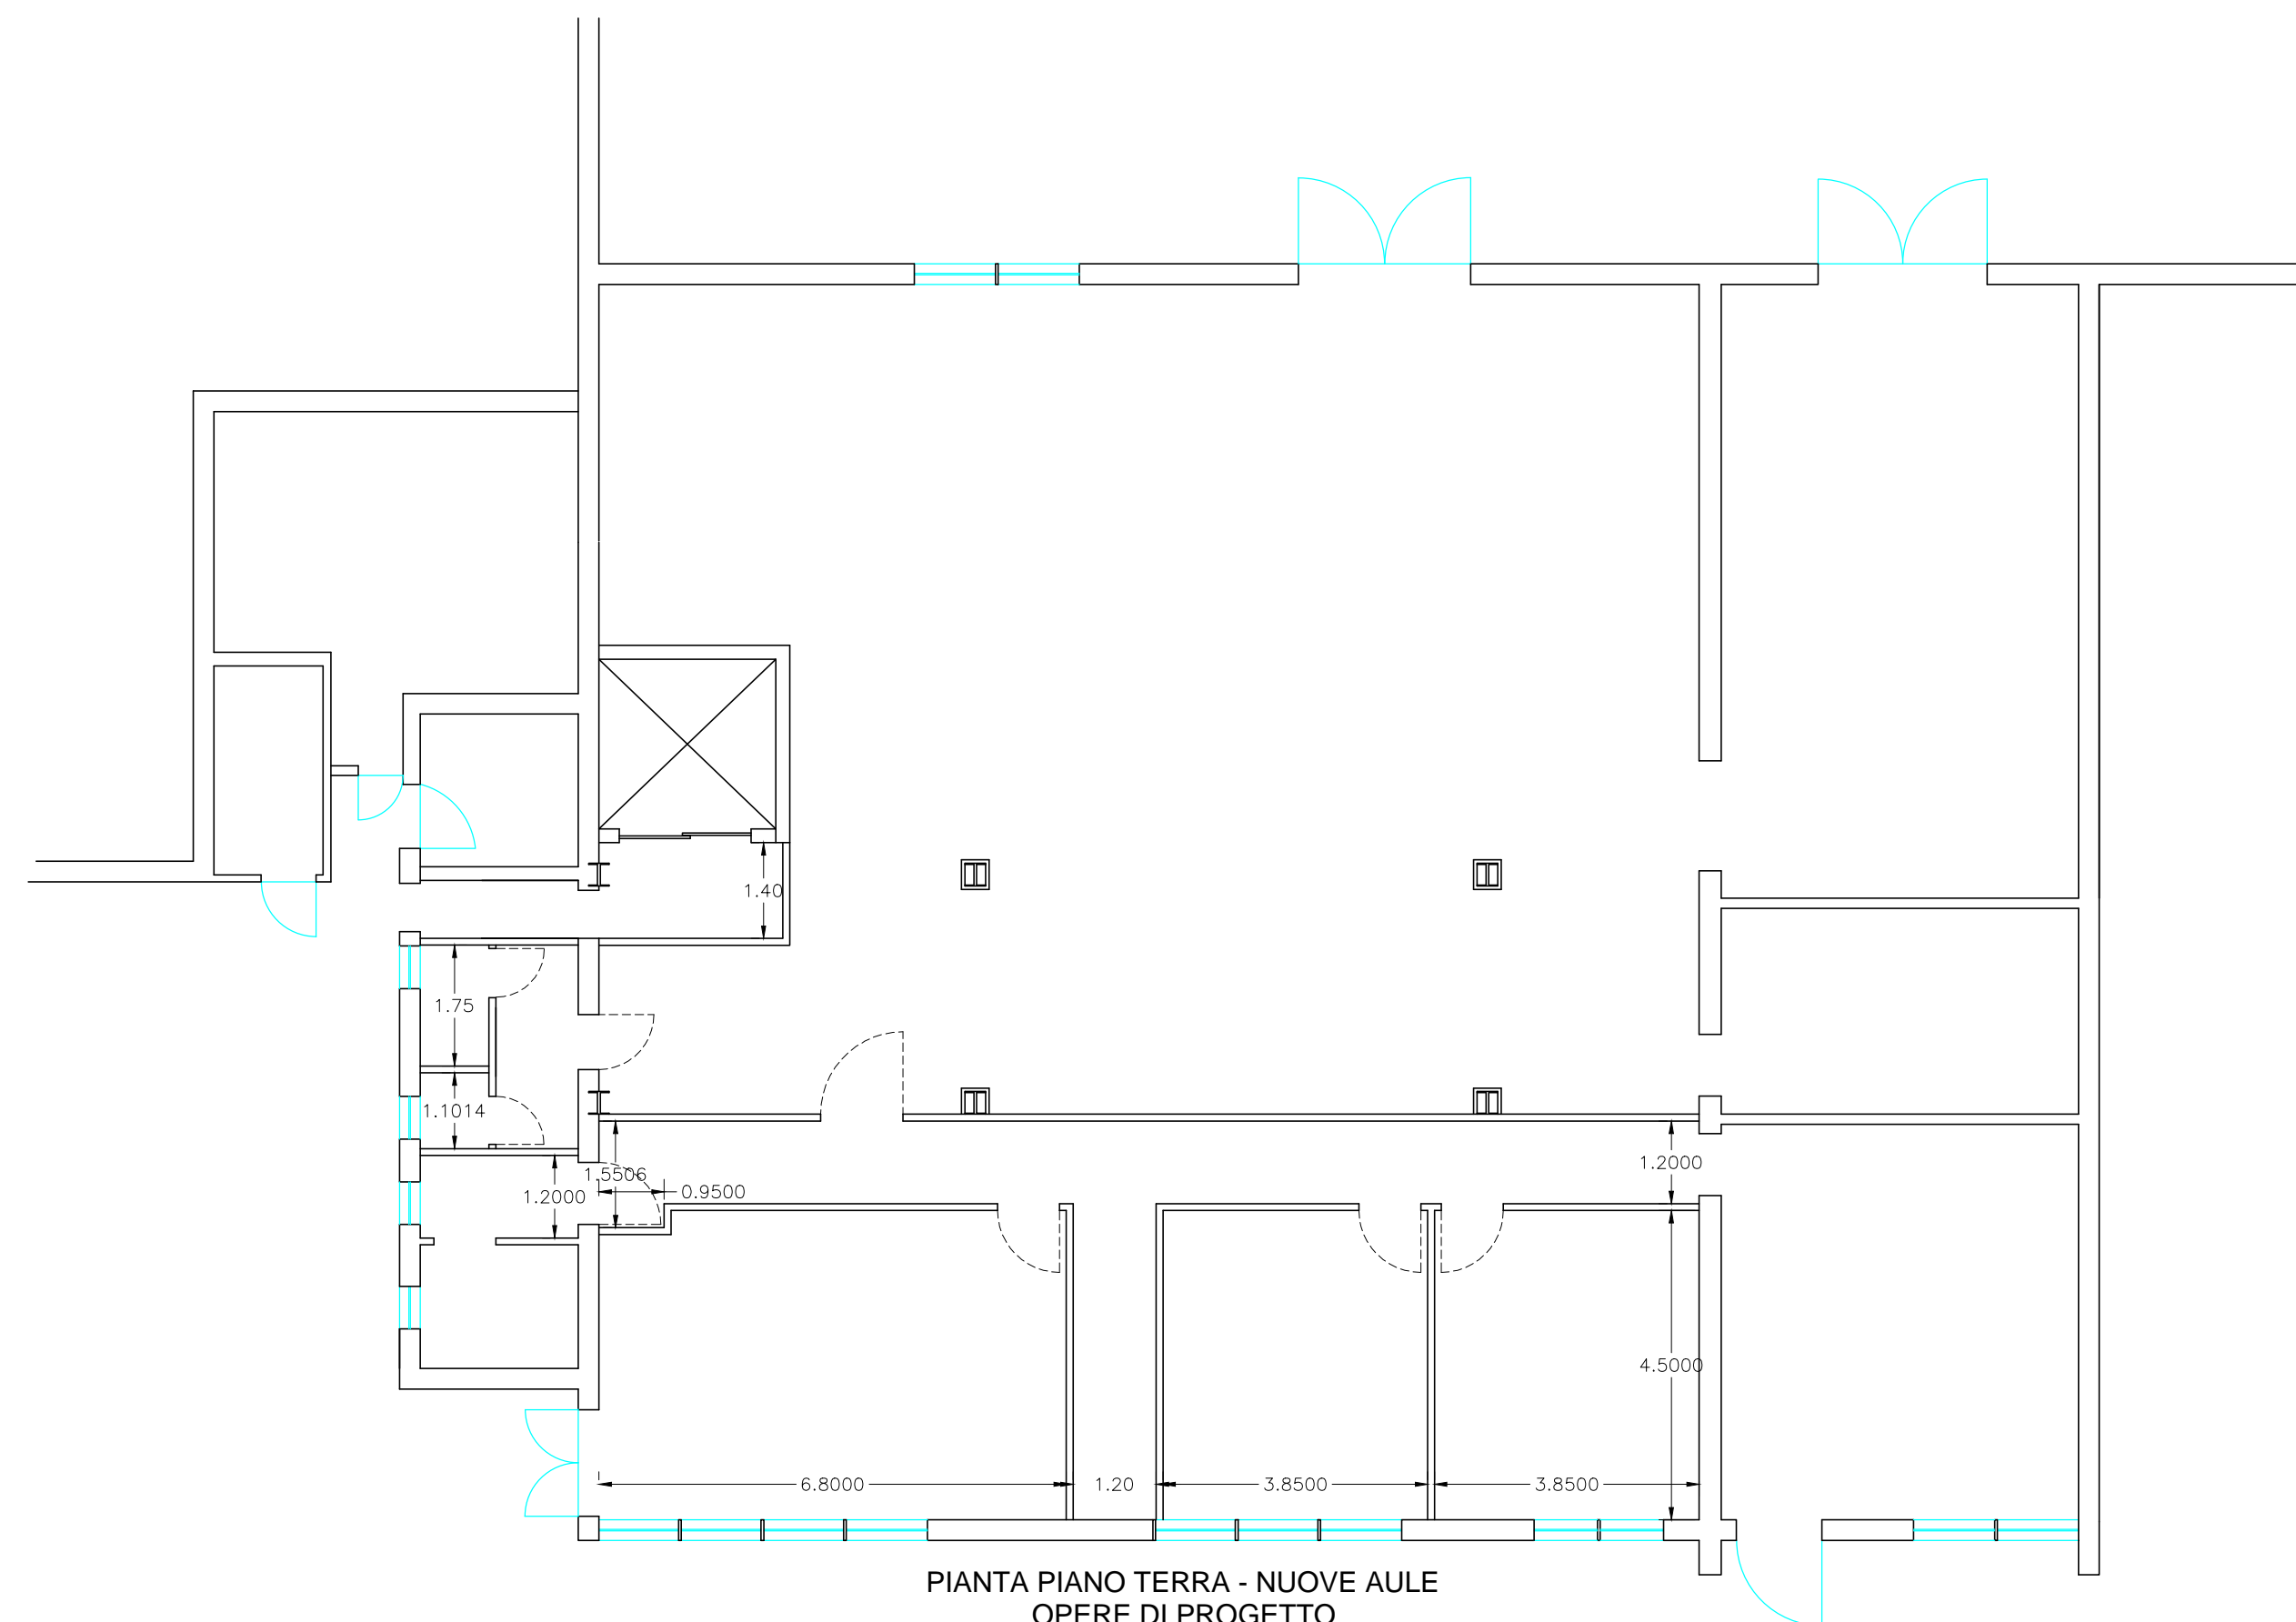

PIANTA PIANO TERRA - NUOVE AULE  
OPERE DI PROGETTO

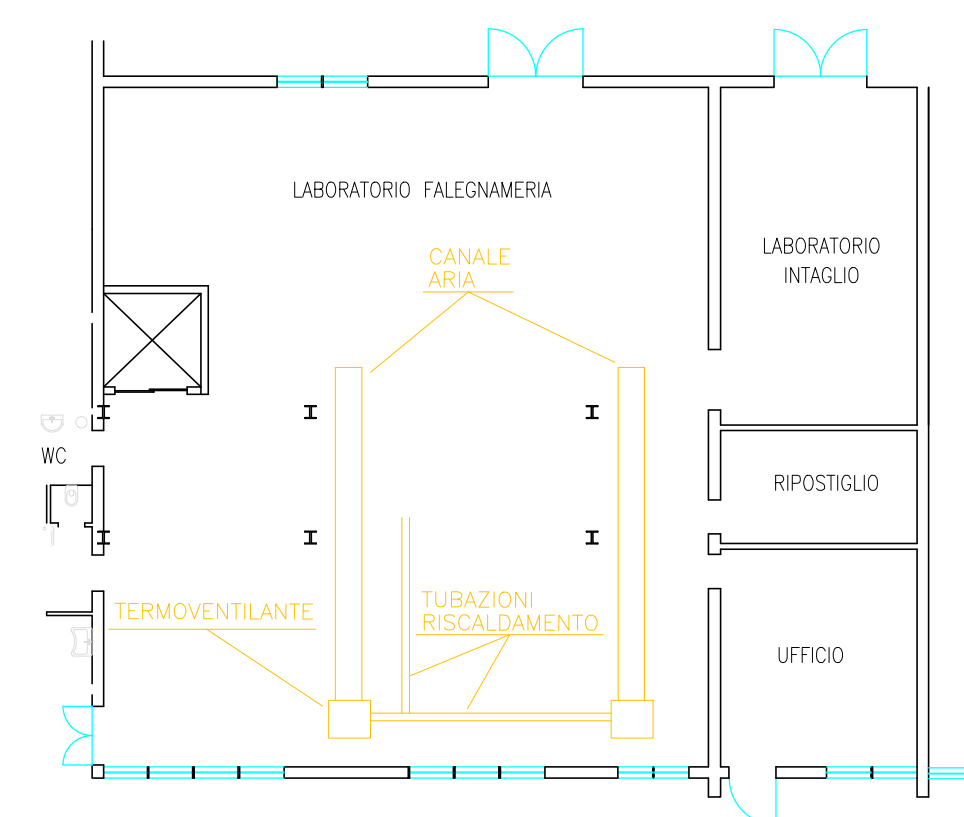

PARTICOLARI RIMOZIONE TERMOVENTILANTI  
PIANTA PIANO TERRA ATTUALE SCALA 1: 200

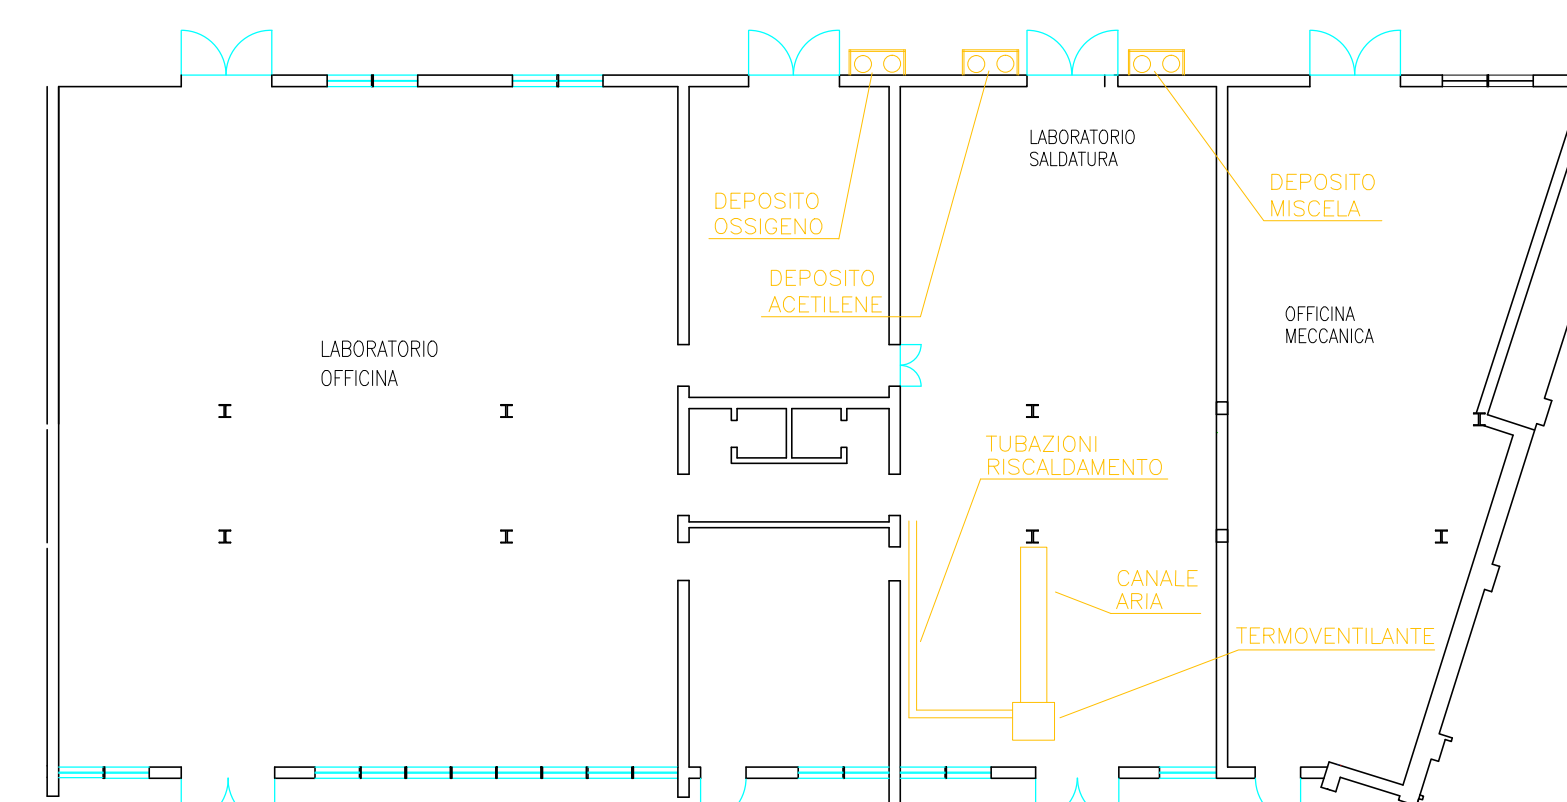

PIANTA PIANO TERRA STATO ATTUALE SCALA 1: 200