


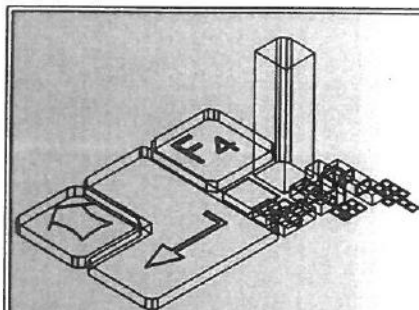

Studio Tecnico Farfallini

06012 FRAZ. CERBARA VIA BITURGENSE N. 104
CITTA' DI CASTELLO (PG)

TEL. 075/8510263 338/8622733 333/5702727

e_mail: studiofarfallini@gmail.com

Provincia di Perugia
Comune di CITERNA

Progetto esecutivo per:

**RECUPERO COMPLESSO EDILIZIO
"VOCABOLO PODERNOVO"**

Proprietà: OFFICINA OPERAIA ISTITUTO BUFALINI
GIOVANNI OTTAVIO

Tav. n°3A

Annesso A'

Stato Attuale

Piante - Prospetti - Sezioni

COMUNE DI CITERNA

Provincia di Perugia

Allegato al permesso di costruire

N. *M* del **19 MAG. 2016**

Il Responsabile del Servizio

[Signature]




IL PROGETTISTA


E

DIRETTORE DEI LAVORI




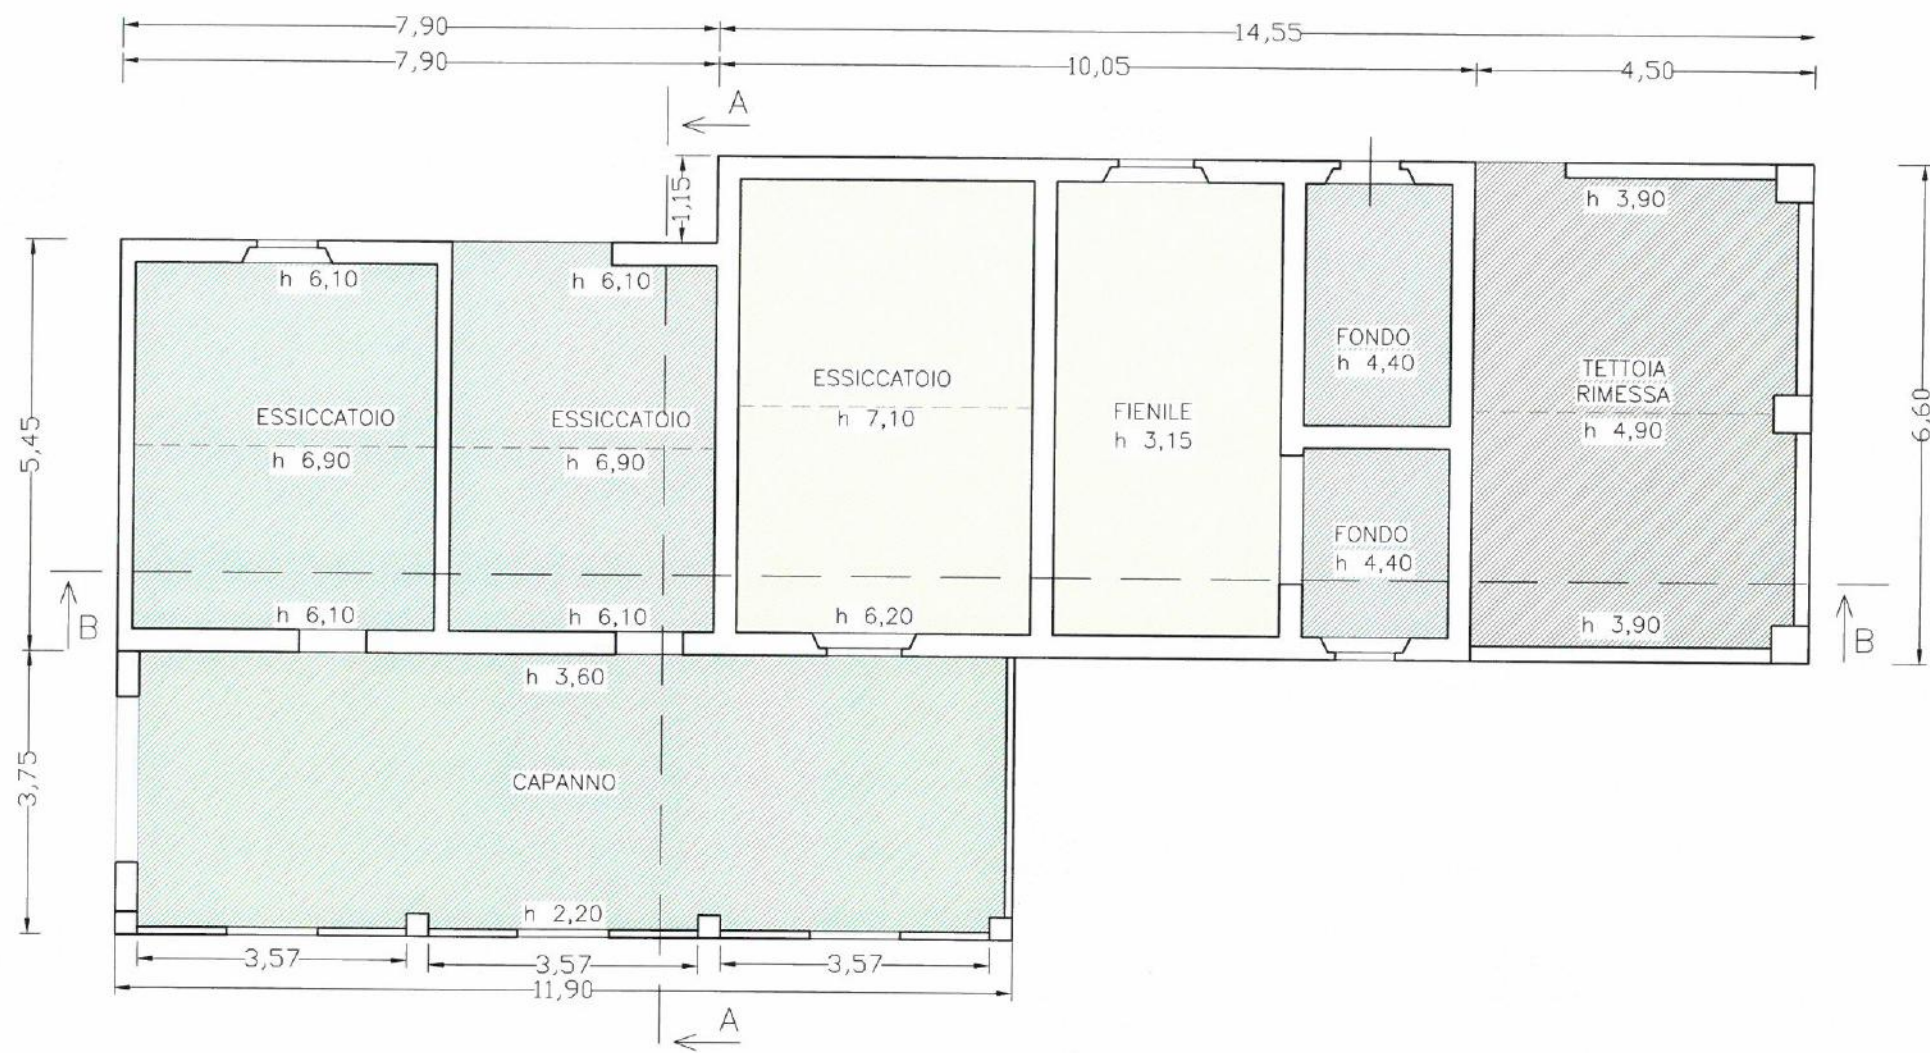


PIANTA PIANO TERRA – SCALA 1:100

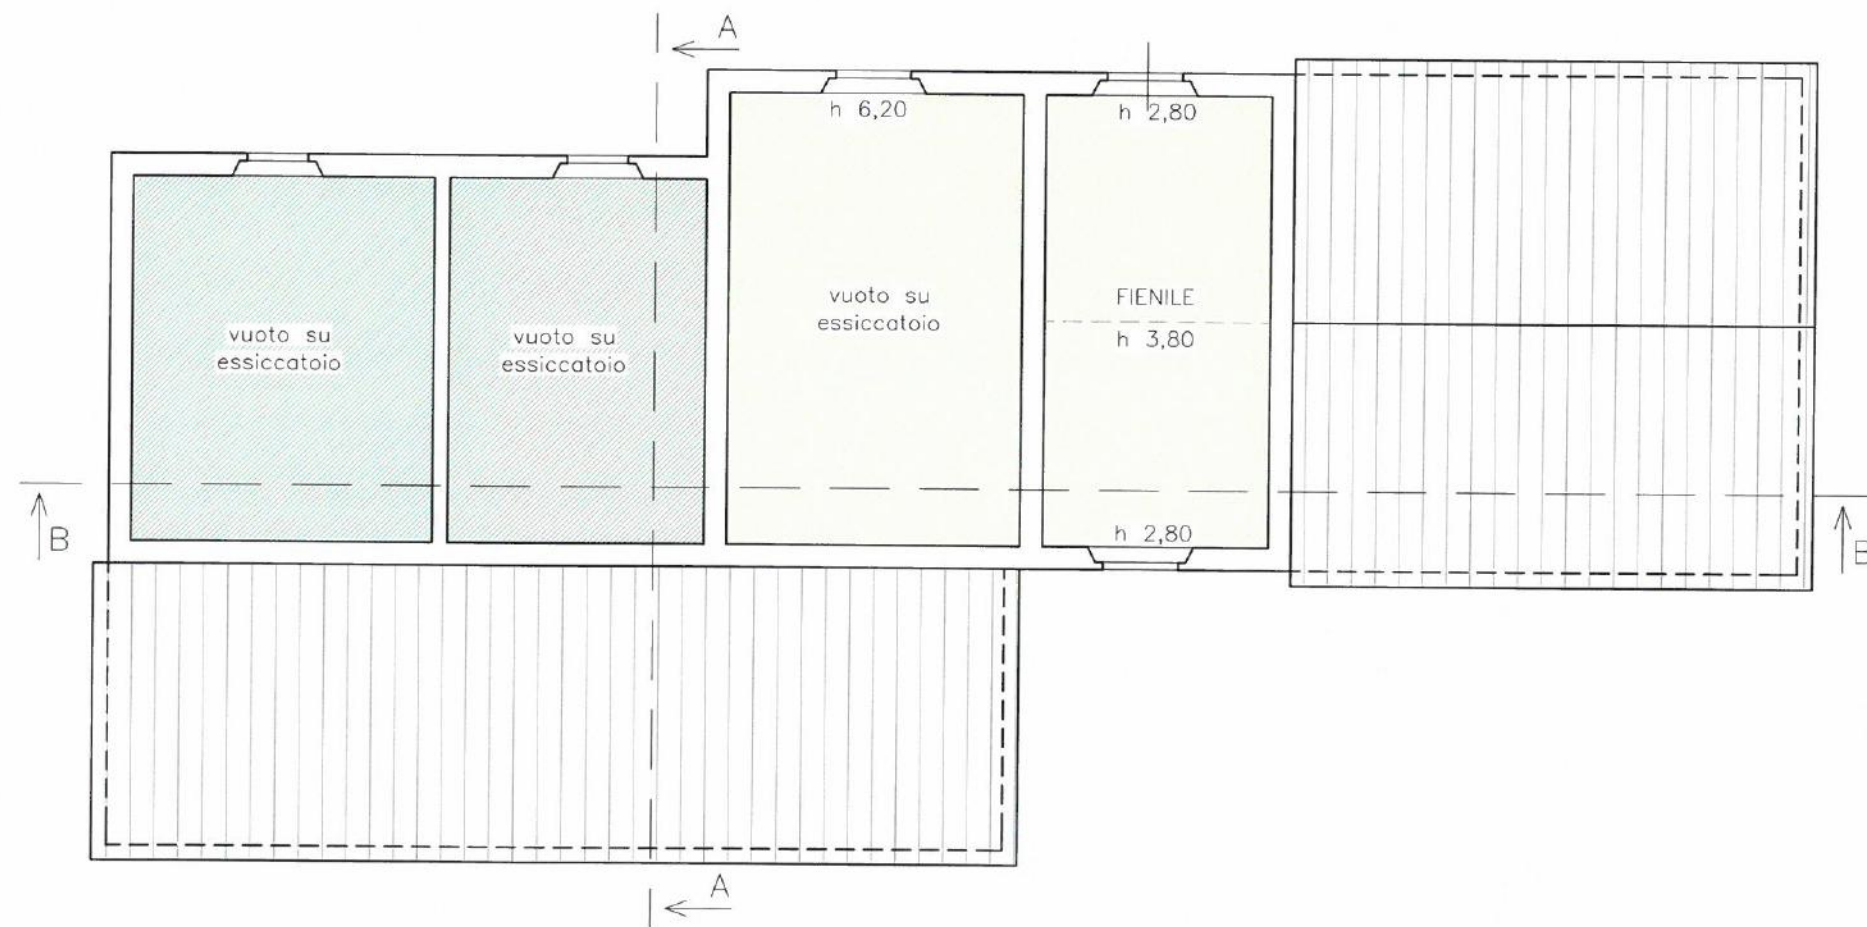


PIANTA PIANO PRIMO – SCALA 1:100

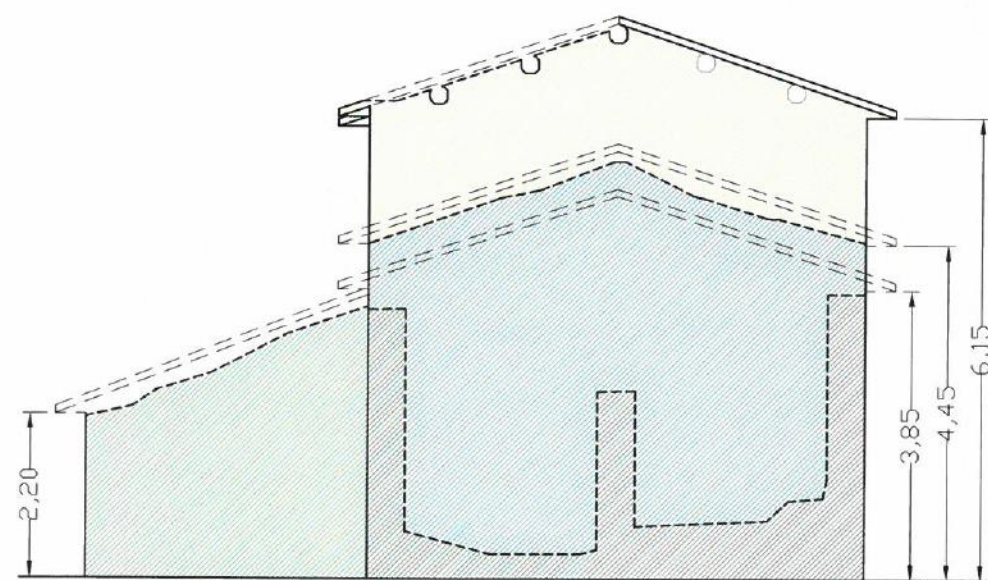


PROSPETTO NORD-OVEST ANNESSO A'

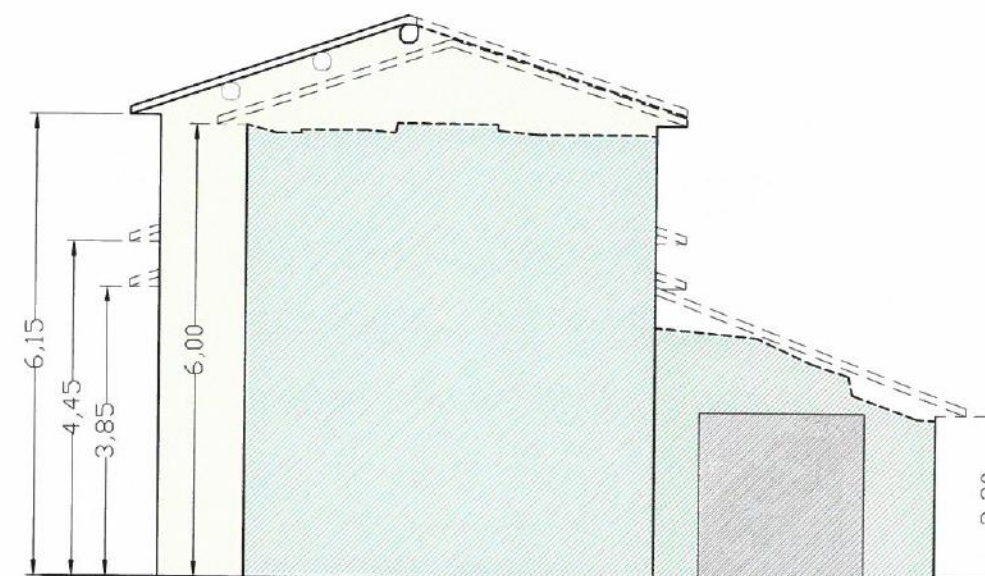


PROSPETTO SUD-EST ANNESSO A'

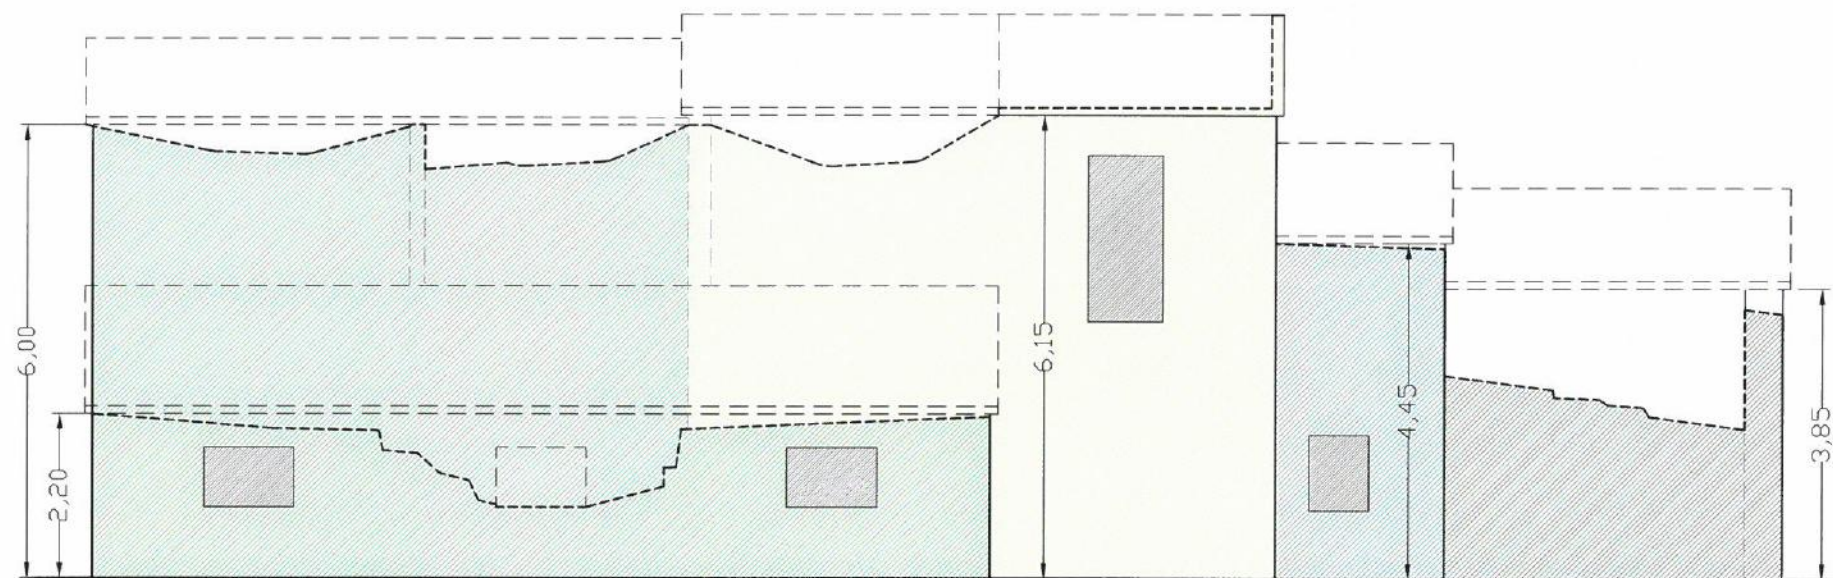

PROSPETTO SUD-OVEST ANNESSO A'

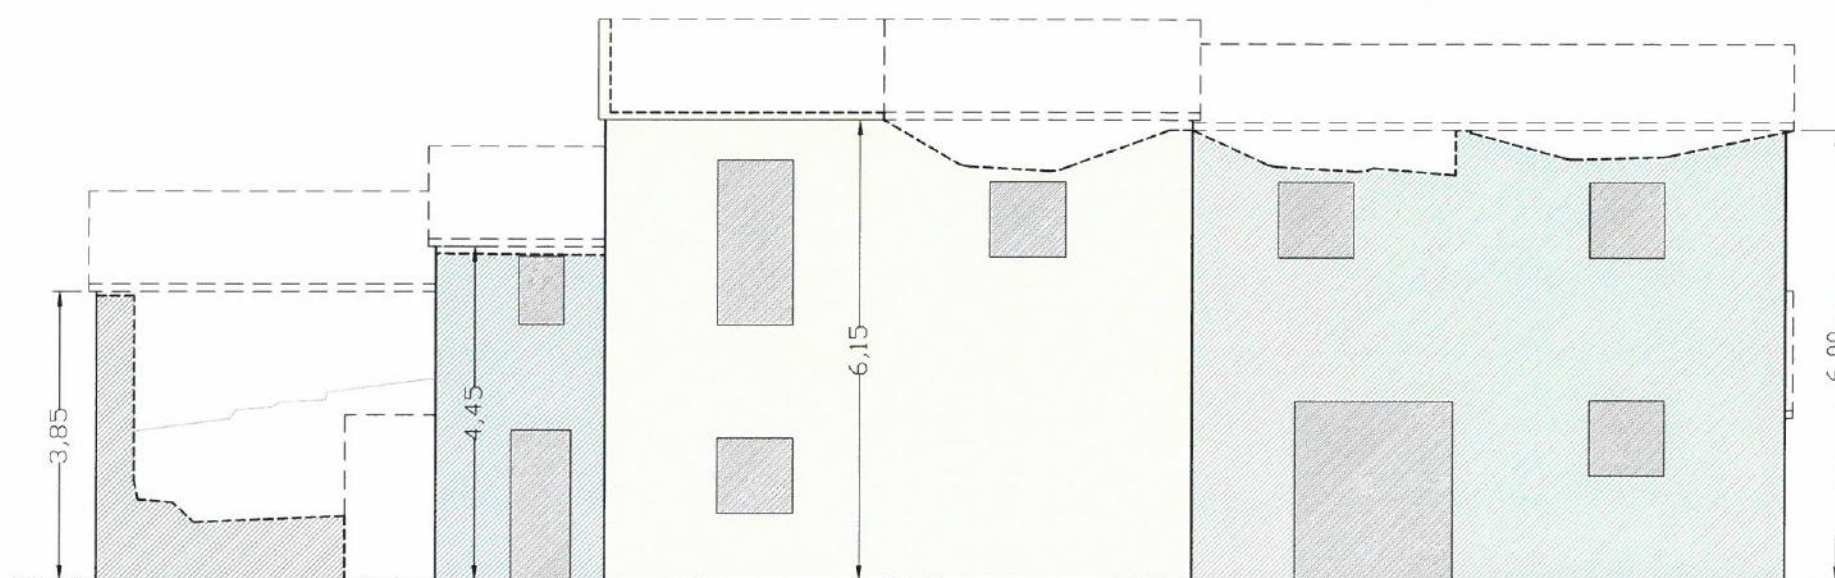


PROSPETTO NORD-EST ANNESSO A'

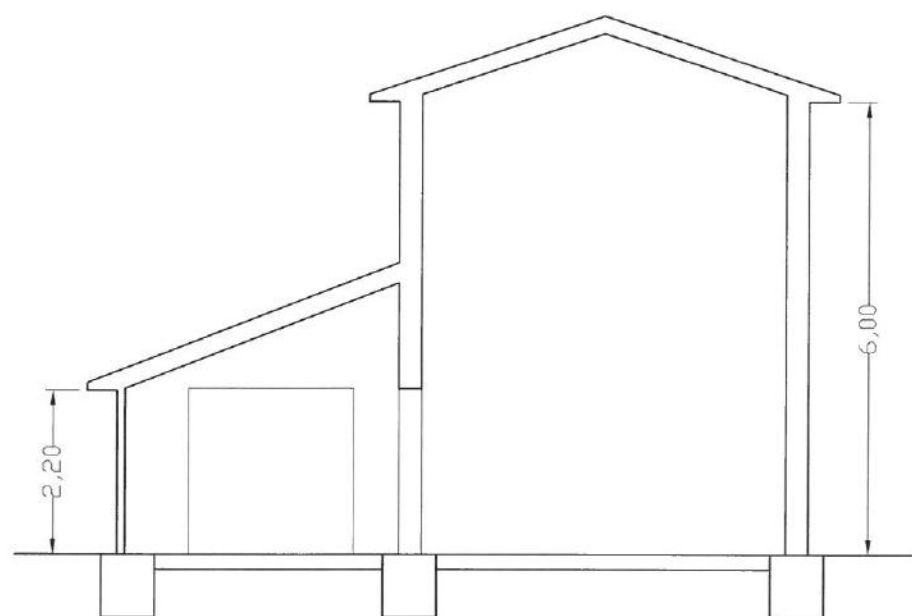

SEZIONE A-A

RAPPRESENTATA NELLA SUA CONSISTENZA ORIGINALE

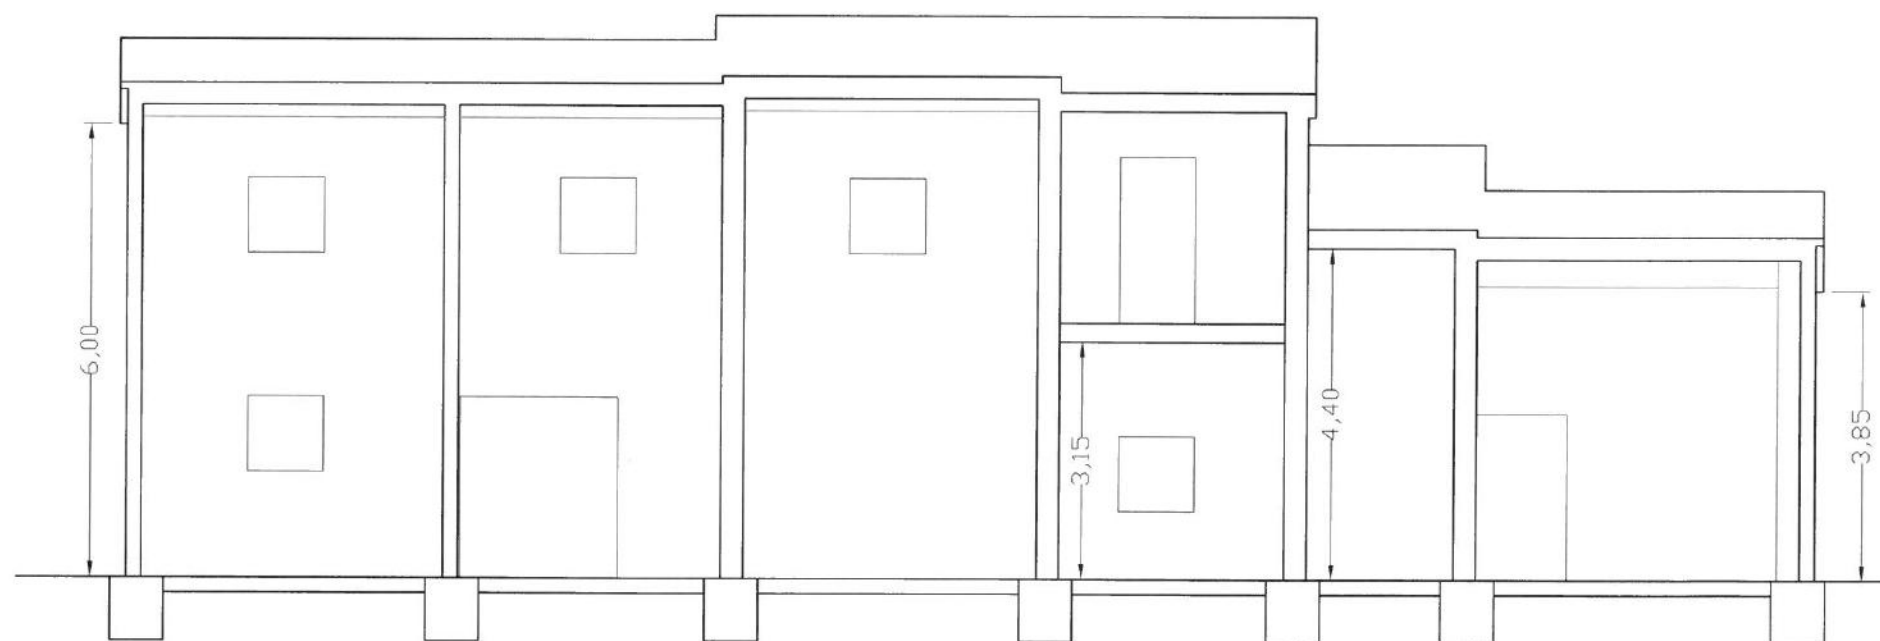

SEZIONE B-B

RAPPRESENTATA NELLA SUA CONSISTENZA ORIGINALE