

## Studio Tecnico Farfallini

06012 FRAZ. CERBARA VIA BITURGENSE N. 104  
CITTA' DI CASTELLO (PG)

TEL. 075/8510263 338/8622733 333/5702727

e\_mail: studiofarfallini@gmail.com

Provincia di Perugia  
**Comune di CITERNA**

*Progetto esecutivo per:*

**RECUPERO COMPLESSO EDILIZIO  
"VOCABOLO PODERNOVO"**

*Proprietà:* OFFICINA OPERAIA ISTITUTO BUFALINI  
GIOVANNI OTTAVIO

**Tav. n°3B**

**Annesso A'**

**Ampliamento abitazione  
localizzato su Annesso A'**

**Previsioni di Progetto - Stato Sovrapposto  
Piante - Prospetti - Sezioni**

COMUNE DI CITERNA  
Provincia di Perugia

Allegato al permesso di costruire

N. *111* del **19 MAG. 2016**

Il Responsabile del Servizio



IL PROGETTISTA

DIRETTORE DEI LAVORI

INGEGNERI DELLA PROVINCIA

DI PERUGIA

Sezione A

N° A472


DOTTORE INGEGNERE

**MAURO FARFALLINI**

SETTORE CIVILE E AMBIENTALE


SETTORE INDUSTRIALE

SETTORE DELL'INFORMAZIONE

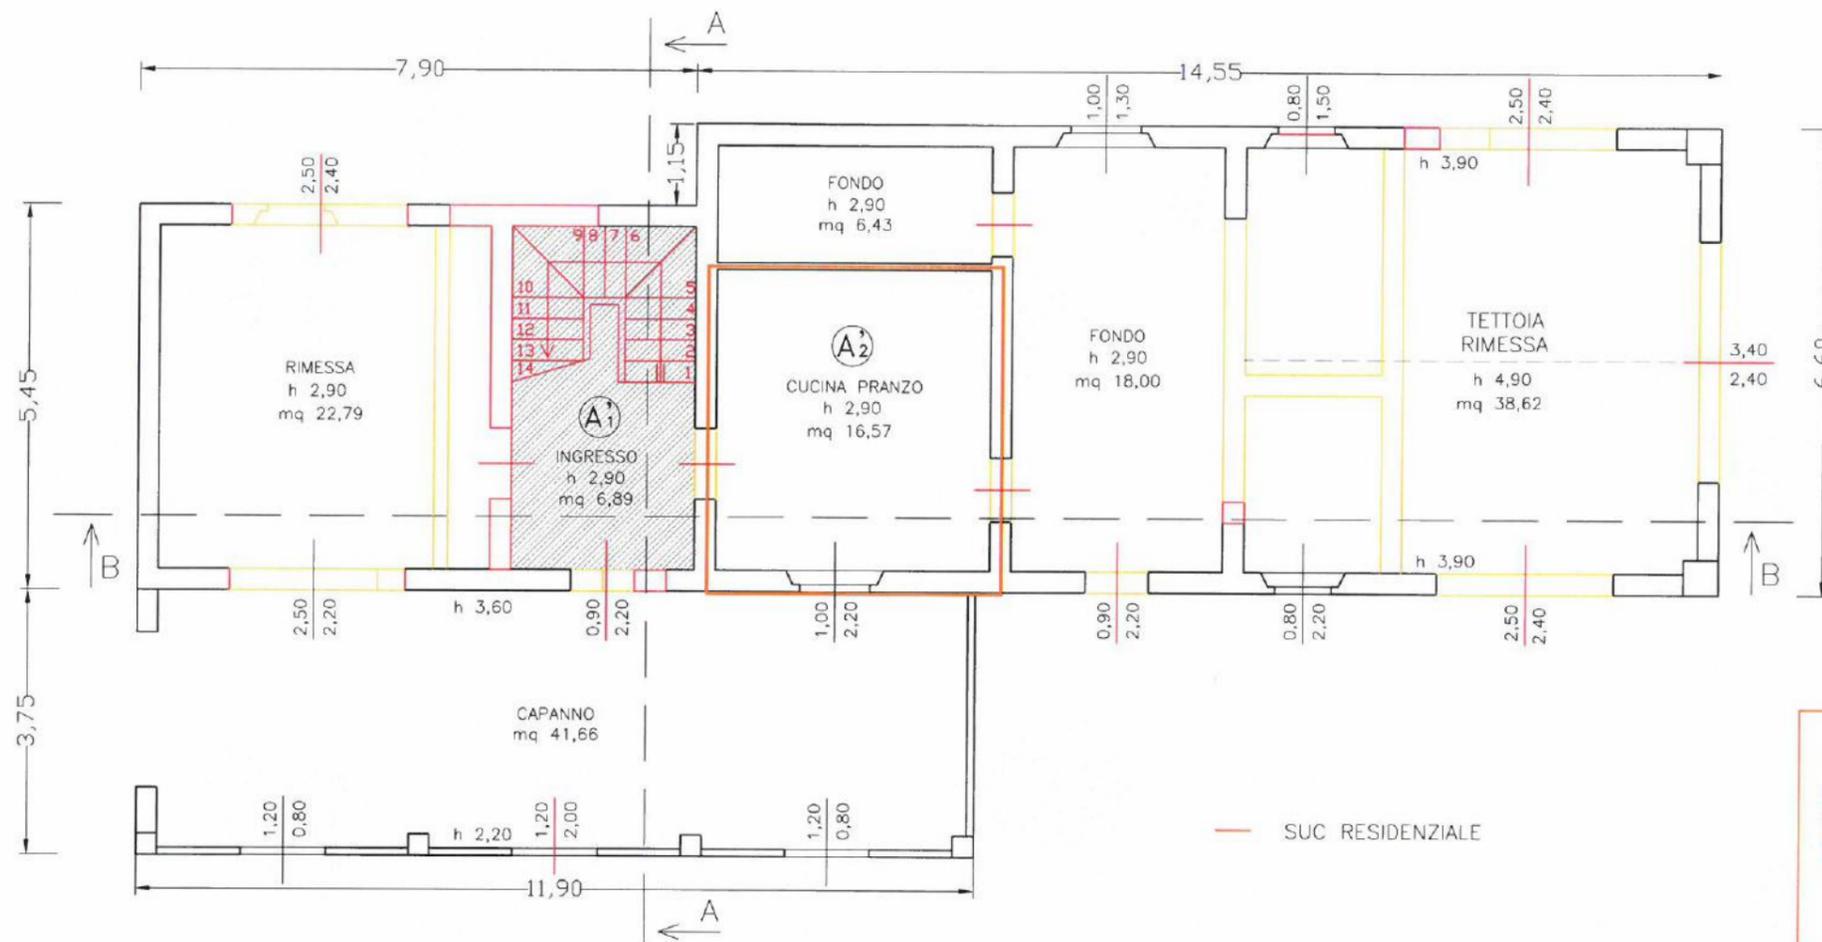


TOTALE SUC	
SUC P.TERRA	mq 19,34
SUC P.PRIMO	mq 80,07
<b>TOTALE</b>	<b>mq 99,41</b>

PIANTA PIANO TERRA – SCALA 1:100

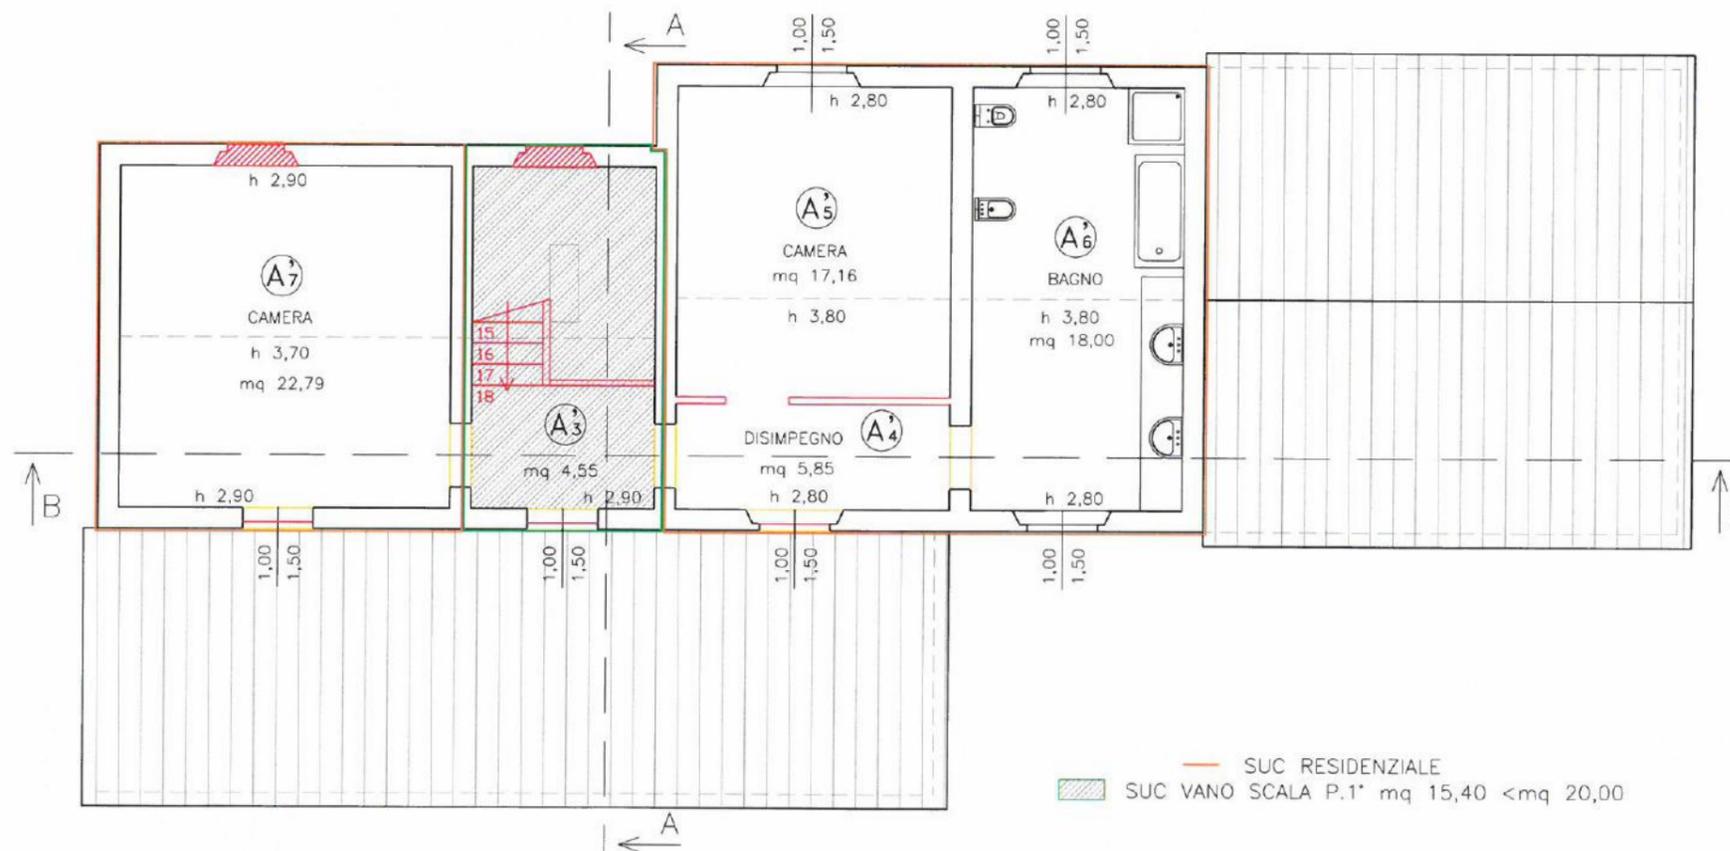


PIANTA PIANO PRIMO – SCALA 1:100

Legenda	
<span style="color: red;">▭</span>	nuove opere
<span style="color: yellow;">▭</span>	demolizioni e/o rimozioni

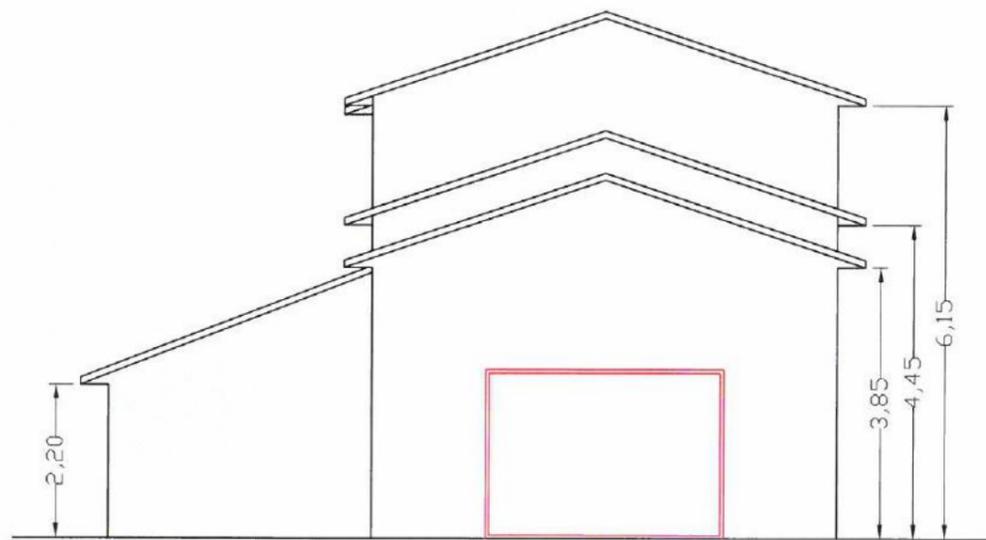

PROSPETTO NORD-OVEST ANNESSO A'

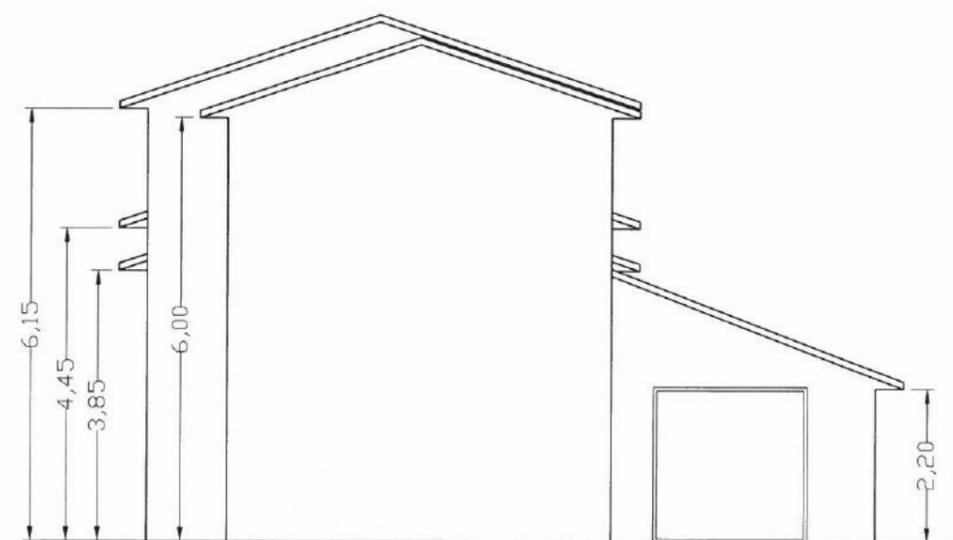


PROSPETTO SUD-EST ANNESSO A'

Legenda	
<span style="border: 1px solid red; display: inline-block; width: 10px; height: 10px;"></span>	nuove opere
<span style="border: 1px solid yellow; display: inline-block; width: 10px; height: 10px;"></span>	demolizioni e/o rimozioni




PROSPETTO SUD-OVEST ANNESSO A'

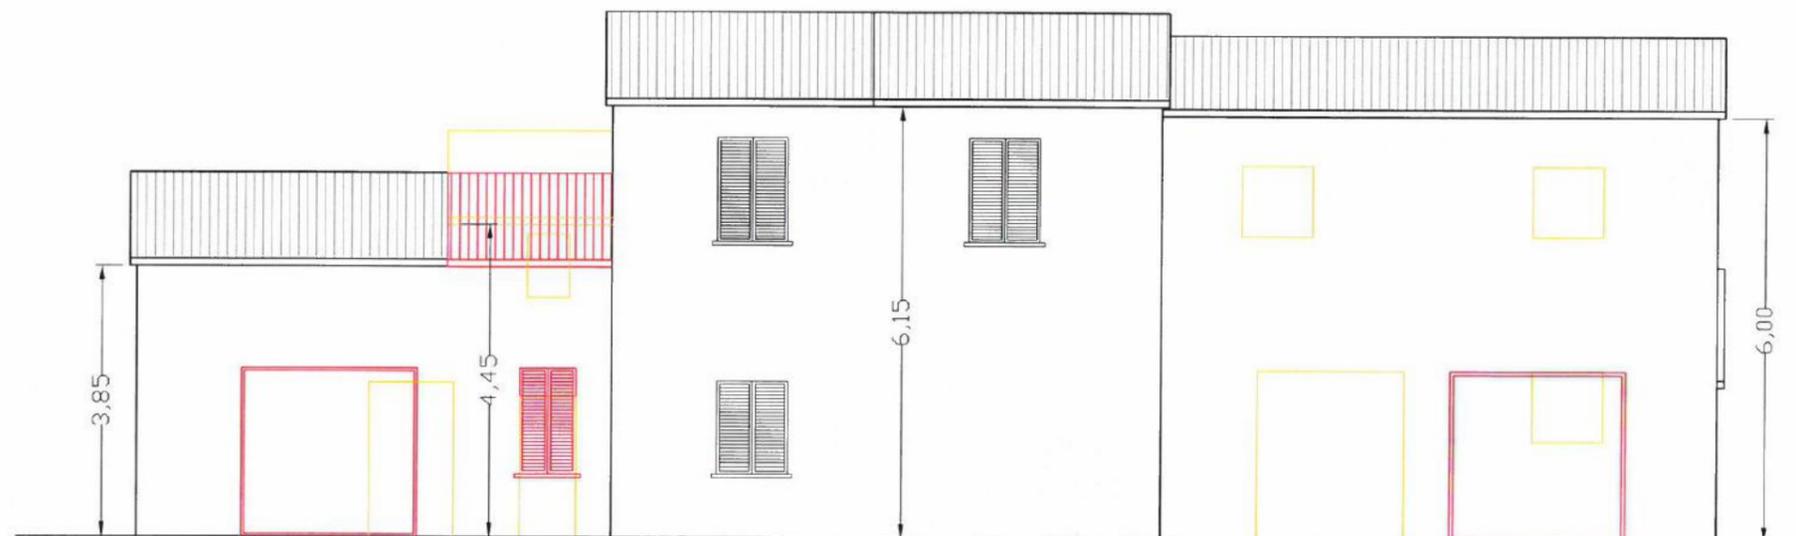


PROSPETTO NORD-EST ANNESSO A'

Legenda	
<span style="color: red;">□</span>	nuove opere
<span style="color: yellow;">□</span>	demolizioni e/o rimozioni

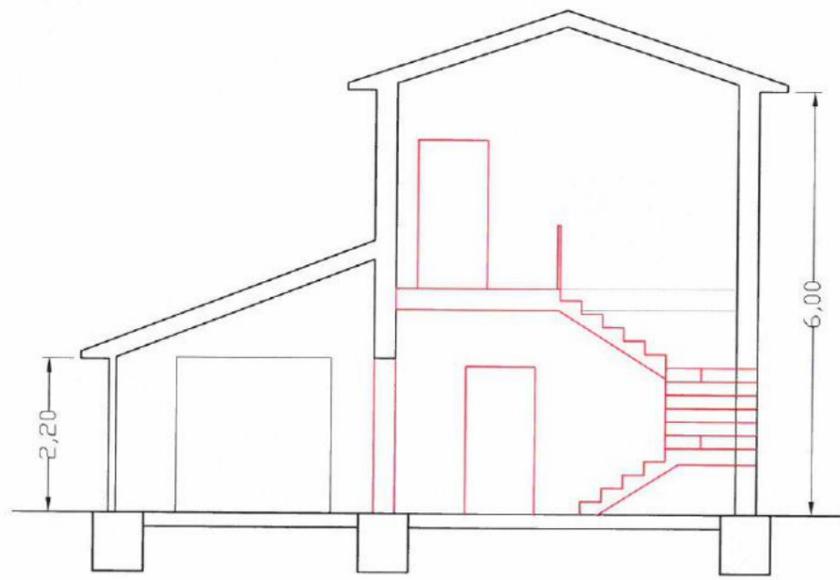

SEZIONE A-A

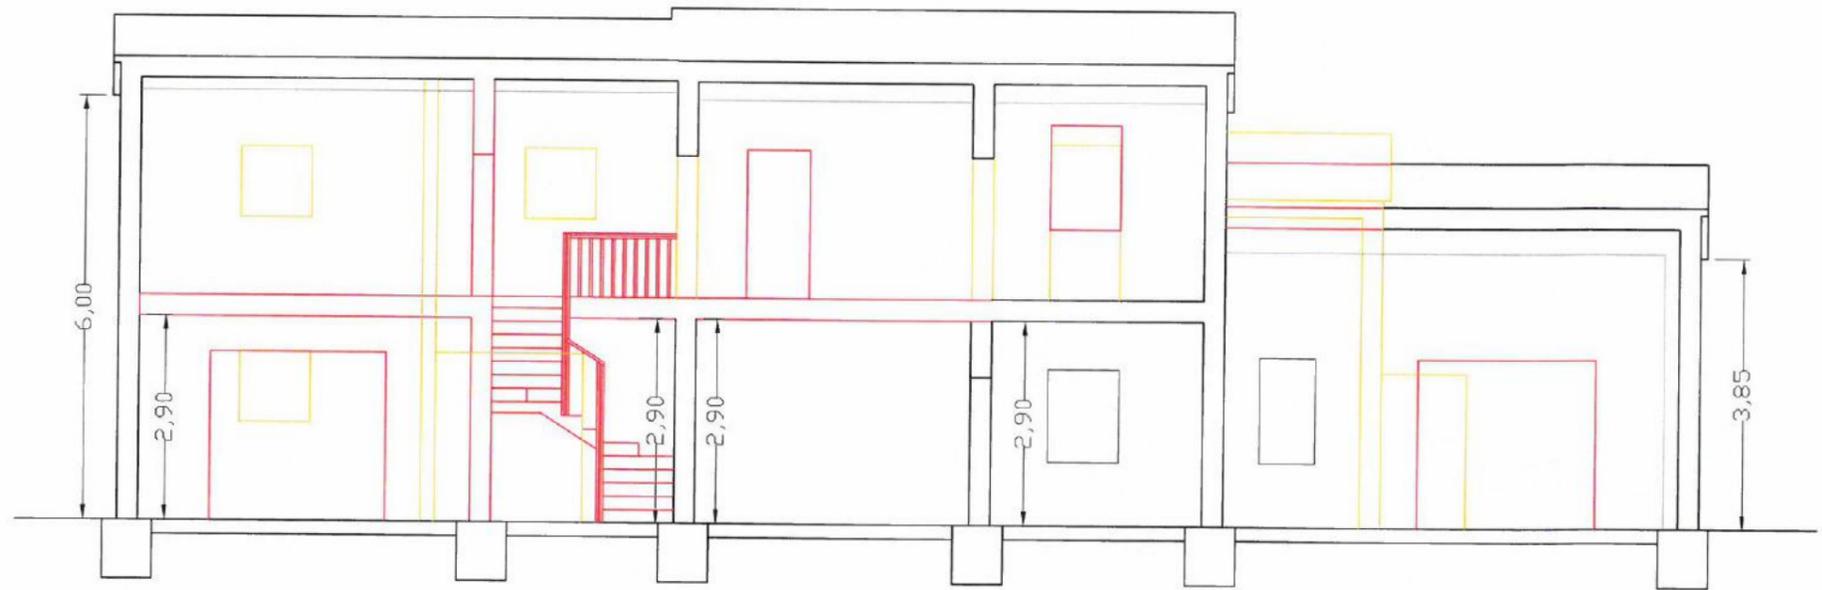

SEZIONE B-B

Legenda	
<span style="color: red;">▭</span>	nuove opere
<span style="color: yellow;">▭</span>	demolizioni e/o rimozioni