

Studio Tecnico Farfallini

06012 FRAZ. CERBARA VIA BITURGENSE N. 104
CITTA' DI CASTELLO (PG)

TEL. 075/8510263 338/8622733 333/5702727

e_mail: studiofarfallini@gmail.com

Provincia di Perugia
Comune di CITERNA

Progetto esecutivo per:

RECUPERO COMPLESSO EDILIZIO
"VOCABOLO PODERNOVO"

Proprietà: OFFICINA OPERAIA ISTITUTO BUFALINI
GIOVANNI OTTAVIO

Tav. n°4A
Annesso B'
Stato Attuale
Piante - Prospetti - Sezioni

COMUNE DI CITERNA
Provincia di Perugia

Allegato al permesso di costruire

N. *M* del 19 MAG. 2016


Il Responsabile del Servizio

[Handwritten signature]




IL PROGETTISTA
E



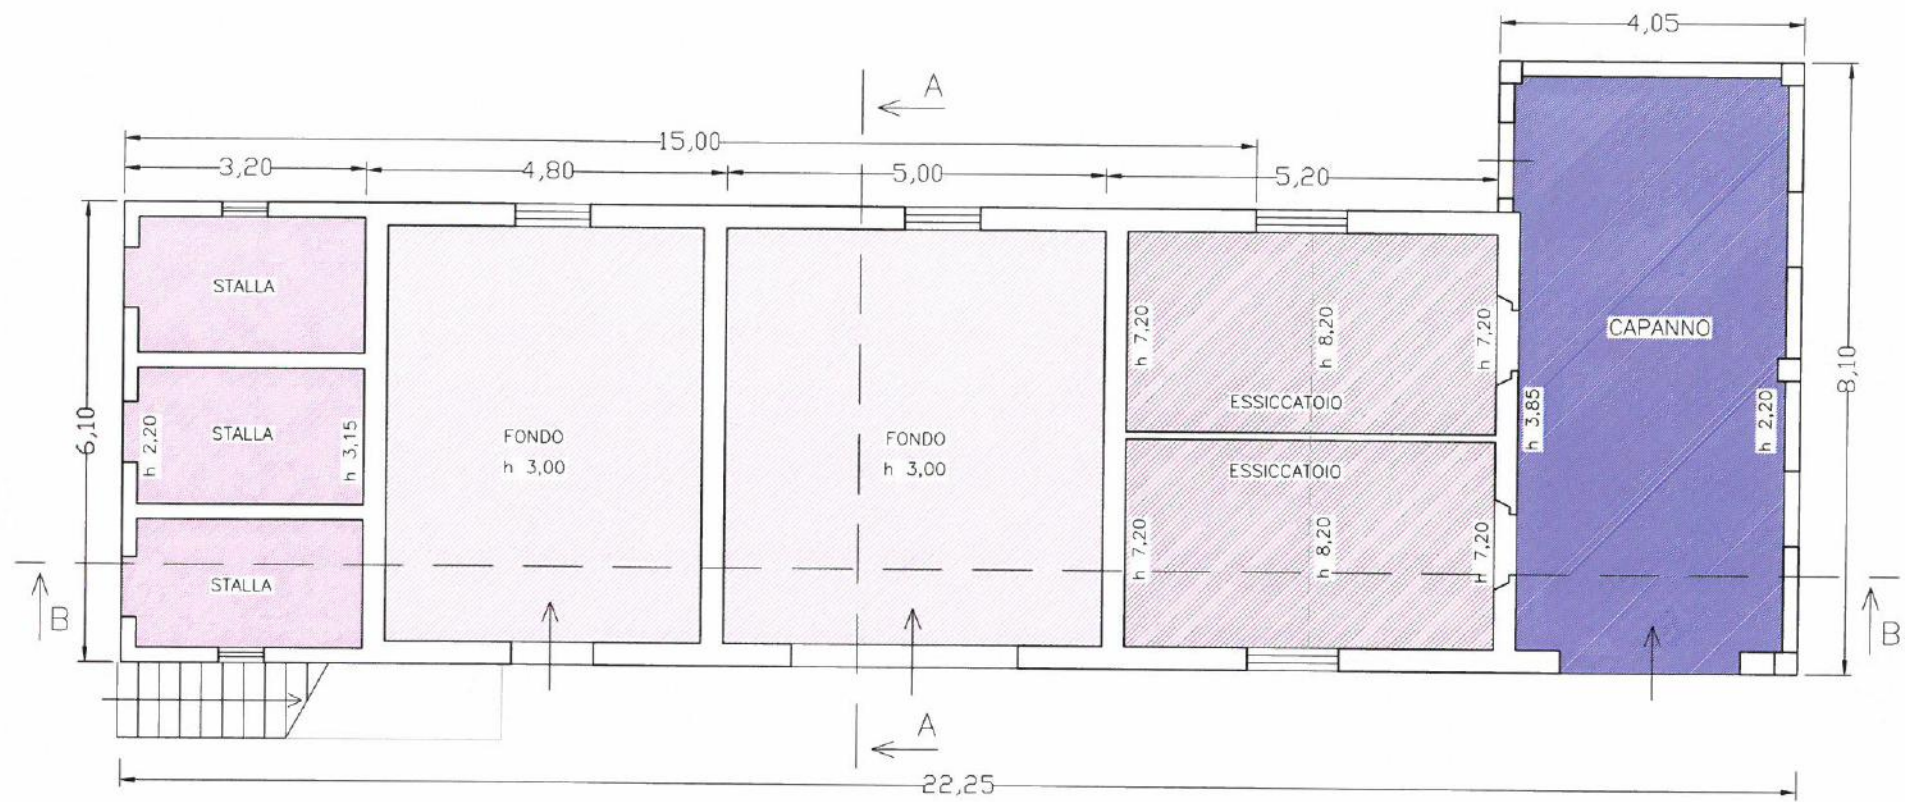


PIANTA PIANO TERRA - SCALA 1:100

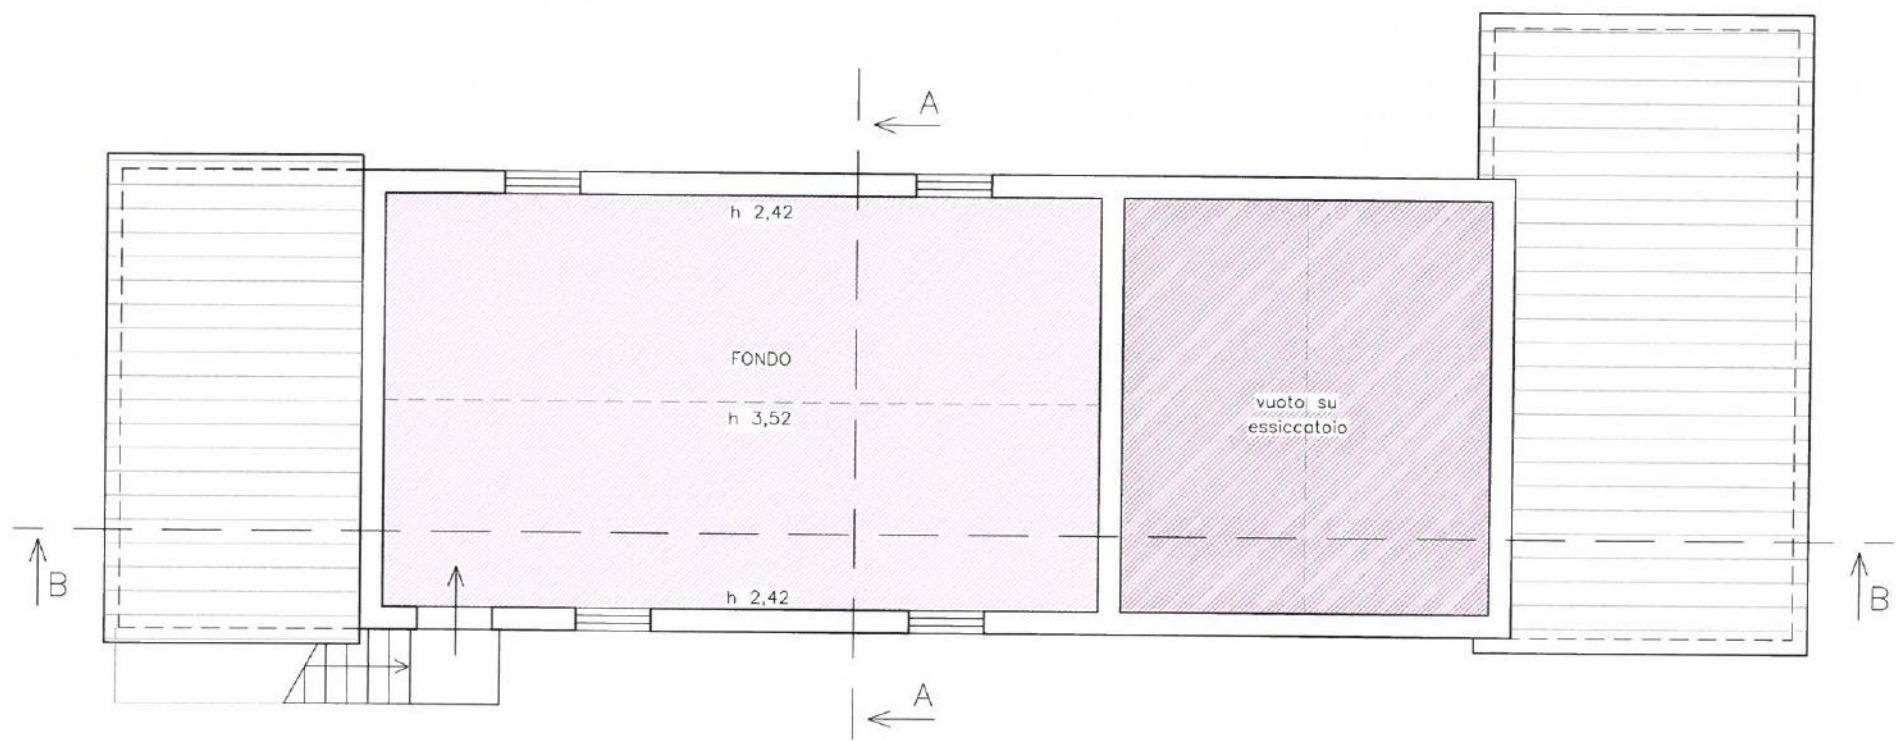


PIANTA PIANO PRIMO - SCALA 1:100




PROSPETTO SUD-EST ANNESSO B'

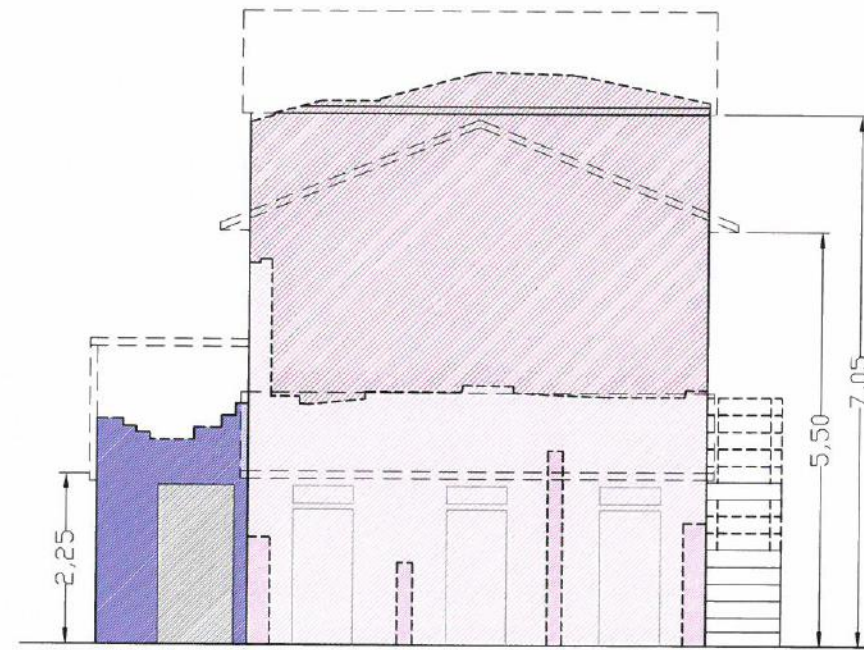


PROSPETTO NORD-OVEST ANNESSO B'

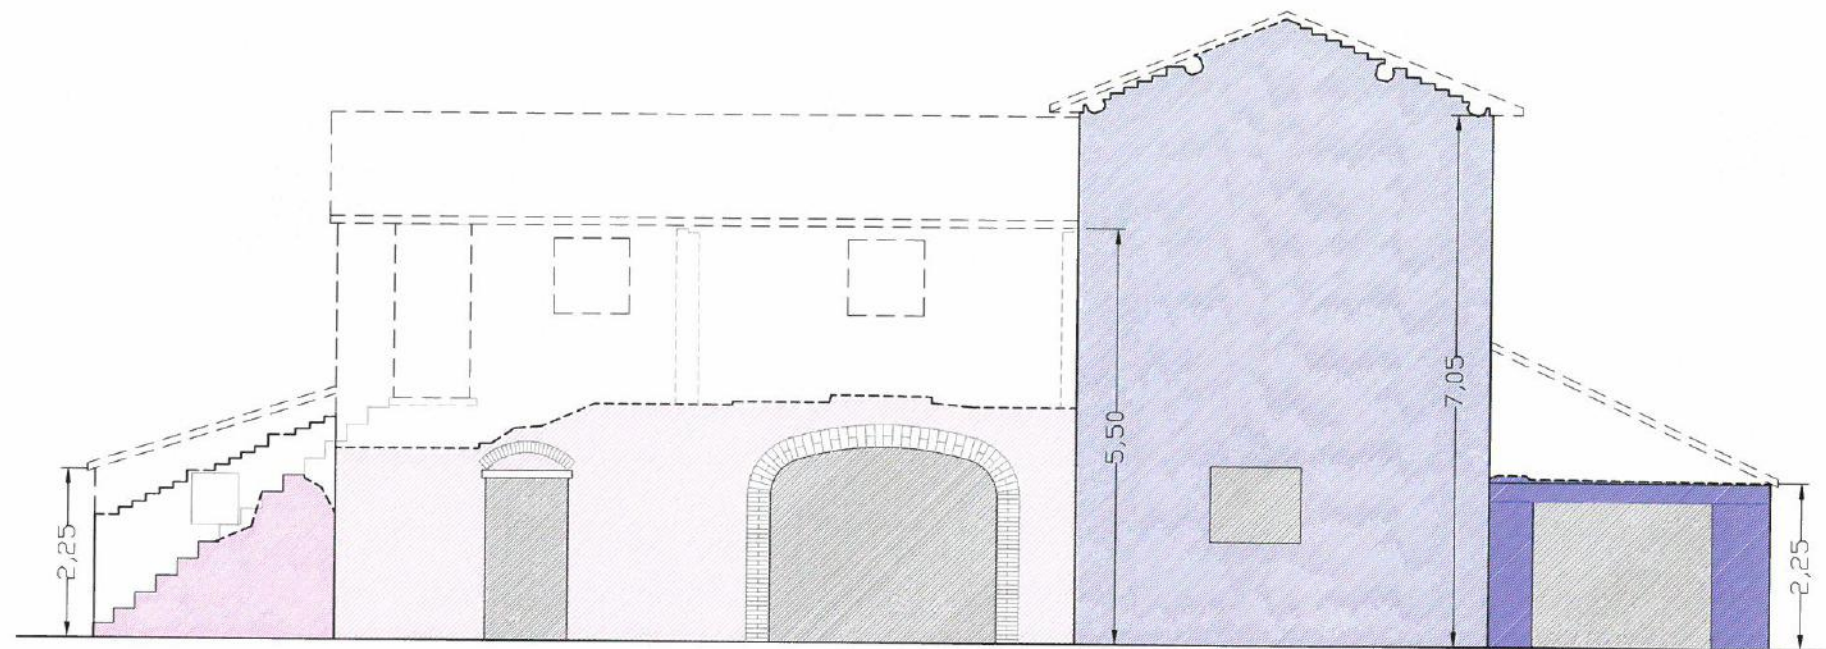

PROSPETTO SUD-OVEST ANNESSO B'

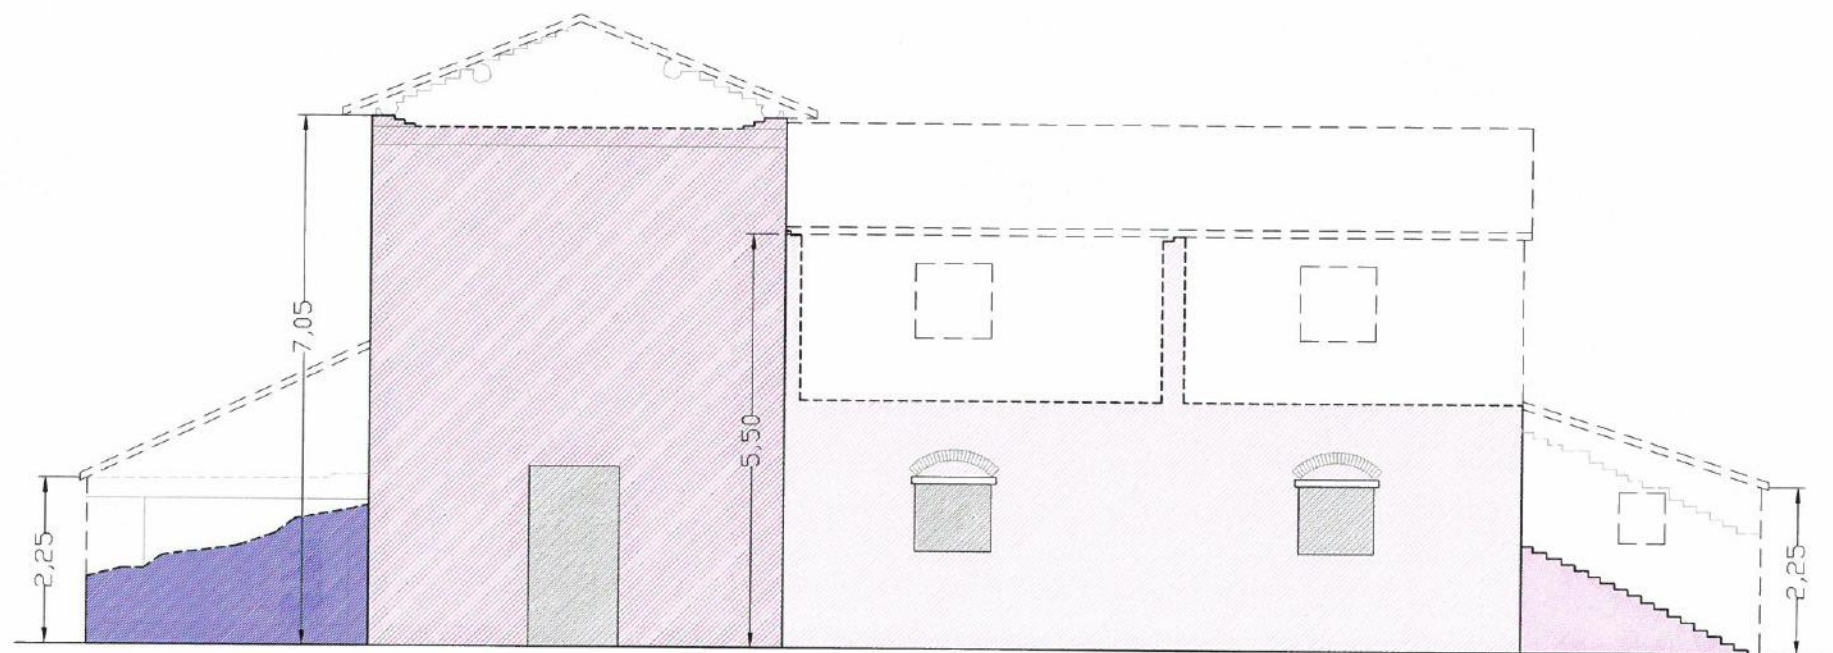


PROSPETTO NORD-EST ANNESSO B'

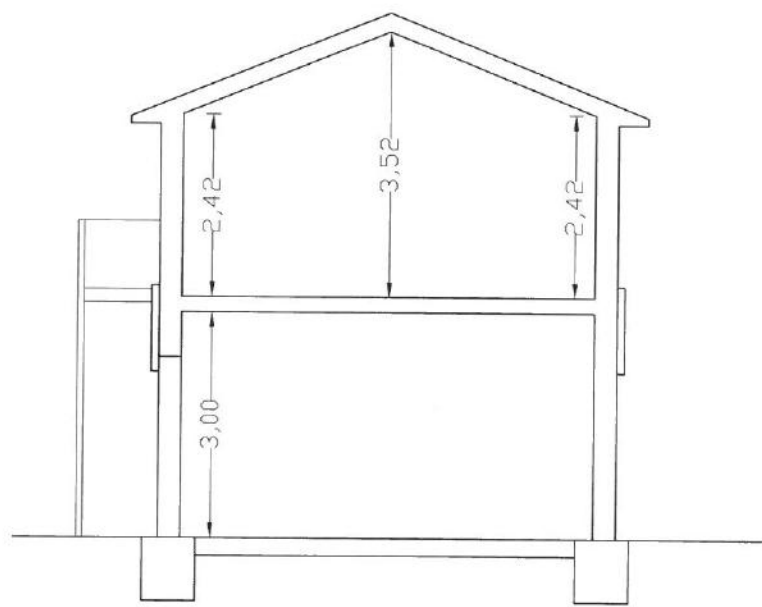

SEZIONE A-A

RAPPRESENTATA NELLA SUA CONSISTENZA ORIGINALE

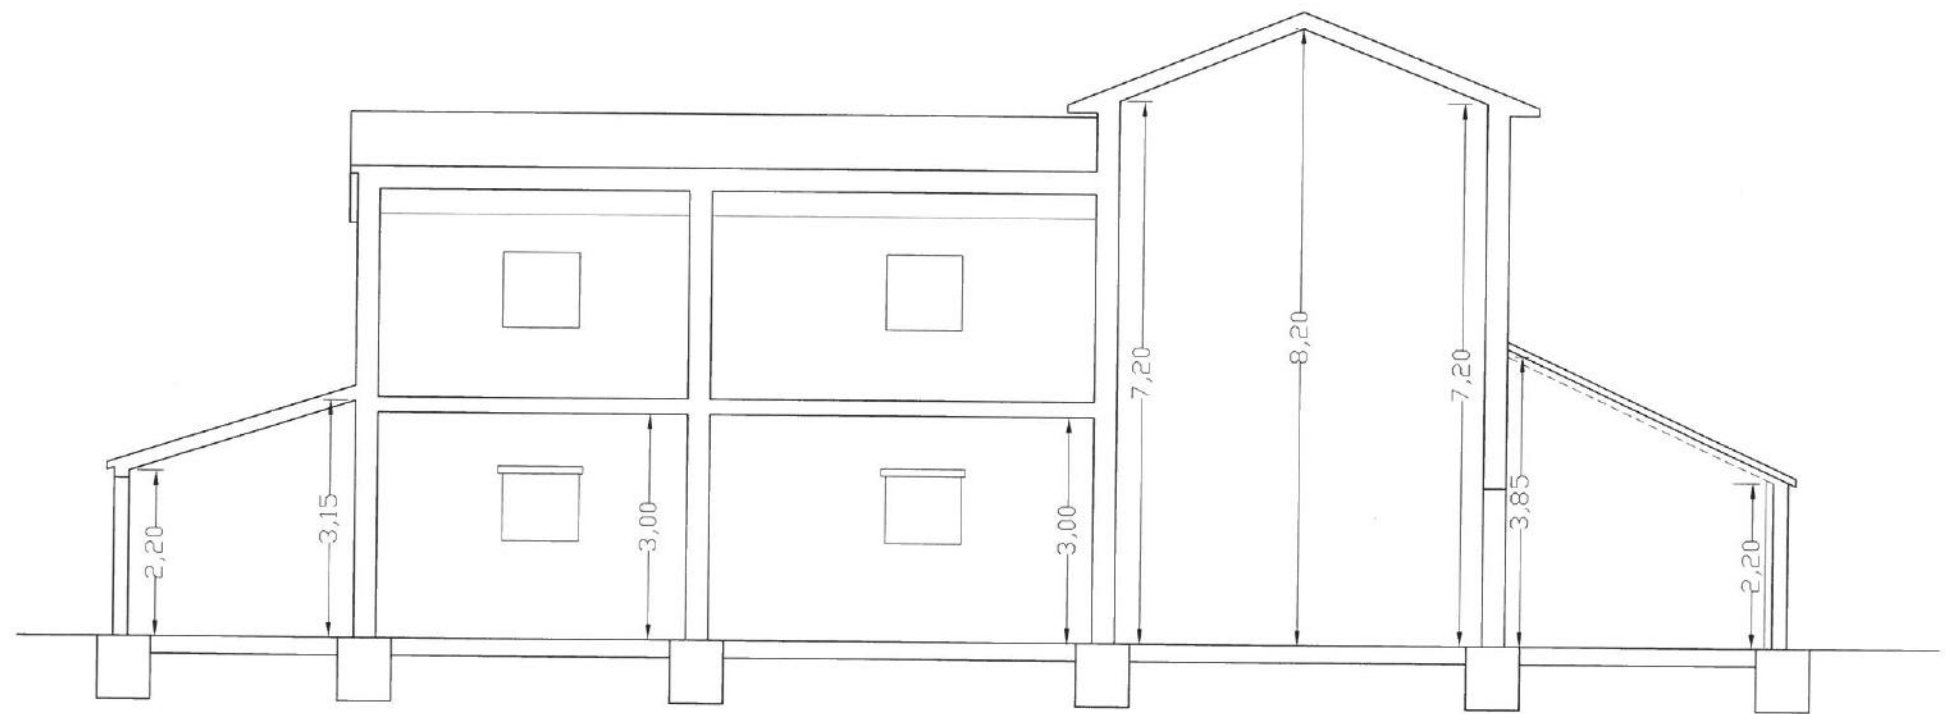

SEZIONE B-B

RAPPRESENTATA NELLA SUA CONSISTENZA ORIGINALE