

Studio
Tecnico
Falcinelli

Progettazione Impianti Elettrici Civili ed Industriali-Pratiche Vigili del Fuoco-Sicurezza in Cantiere
E_Mail: studio_falcinelli@libero.it Tel e Fax:075/8511057

COMMITTENTE

Centro di Formazione
Professionale G.O.
Bufalini

UBICAZIONE

Via San Bartolomeo
Città di Castello (PG)

OGGETTO

ADEGUAMENTO NORME PREVENZIONE INCENDI
LOCALI DEL CENTRO DI FORMAZIONE SCUOLA
OPERAIA G.O. BUFALINI VIA SAN BARTOLOMEO
CITTA' DI CASTELLO

ELABORATO

PROGETTO IMPIANTO ELETTRICO
SCHEMA TOPOGRAFICO TUBAZIONI
PALAZZINA-NUOVEAULE-C.T.

RIF. IMPIEGO

PROGETTO ESECUTIVO

TAVOLA

3F

ORDINE/CD

IL TECNICO

DATA

19/04/2017

PROGETTATO

Per. Ind.
Falcinelli Marcello

DISEGNATO

Ing. Iunior
Testamigna Massimo


APPROVATO

Per. Ind.
Falcinelli Marcello


FALCINELLI Per. Ind. MARCELLO

Via Biturgense 104 06012 CERBARA Città di Castello (PG)

La riproduzione e/o divulgazione dei contenuti del presente documento è vietata salvo autorizzazione

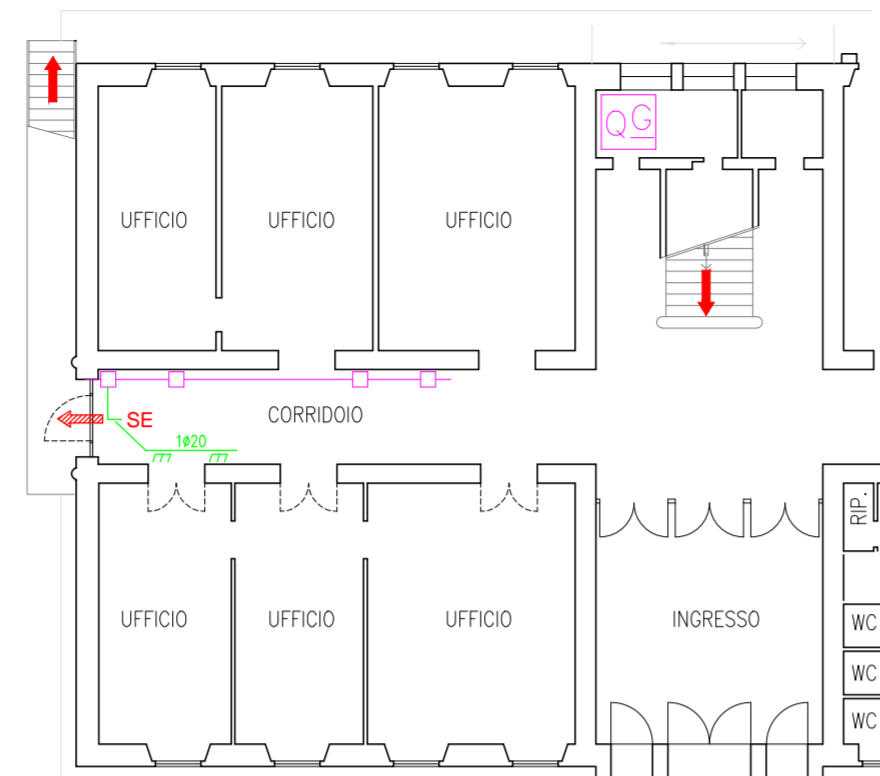


PIANTA PIANO TERRA - scala 1:200
SCHEMA TOPOGRAFICO

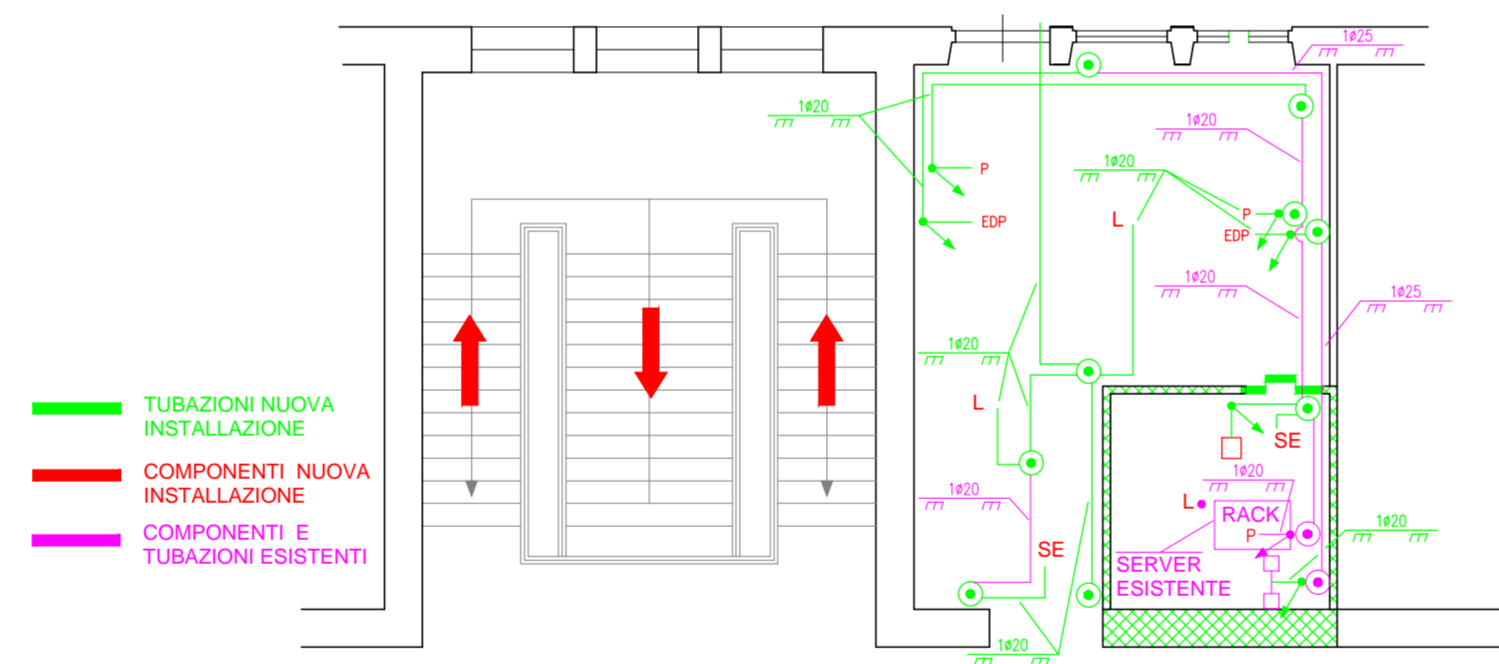


- TUBAZIONI NUOVA INSTALLAZIONE
- COMPONENTI NUOVA INSTALLAZIONE
- COMPONENTI E TUBAZIONI ESISTENTI

PIANTA PIANO PRIMO - scala 1:100
SCHEMA TOPOGRAFICO

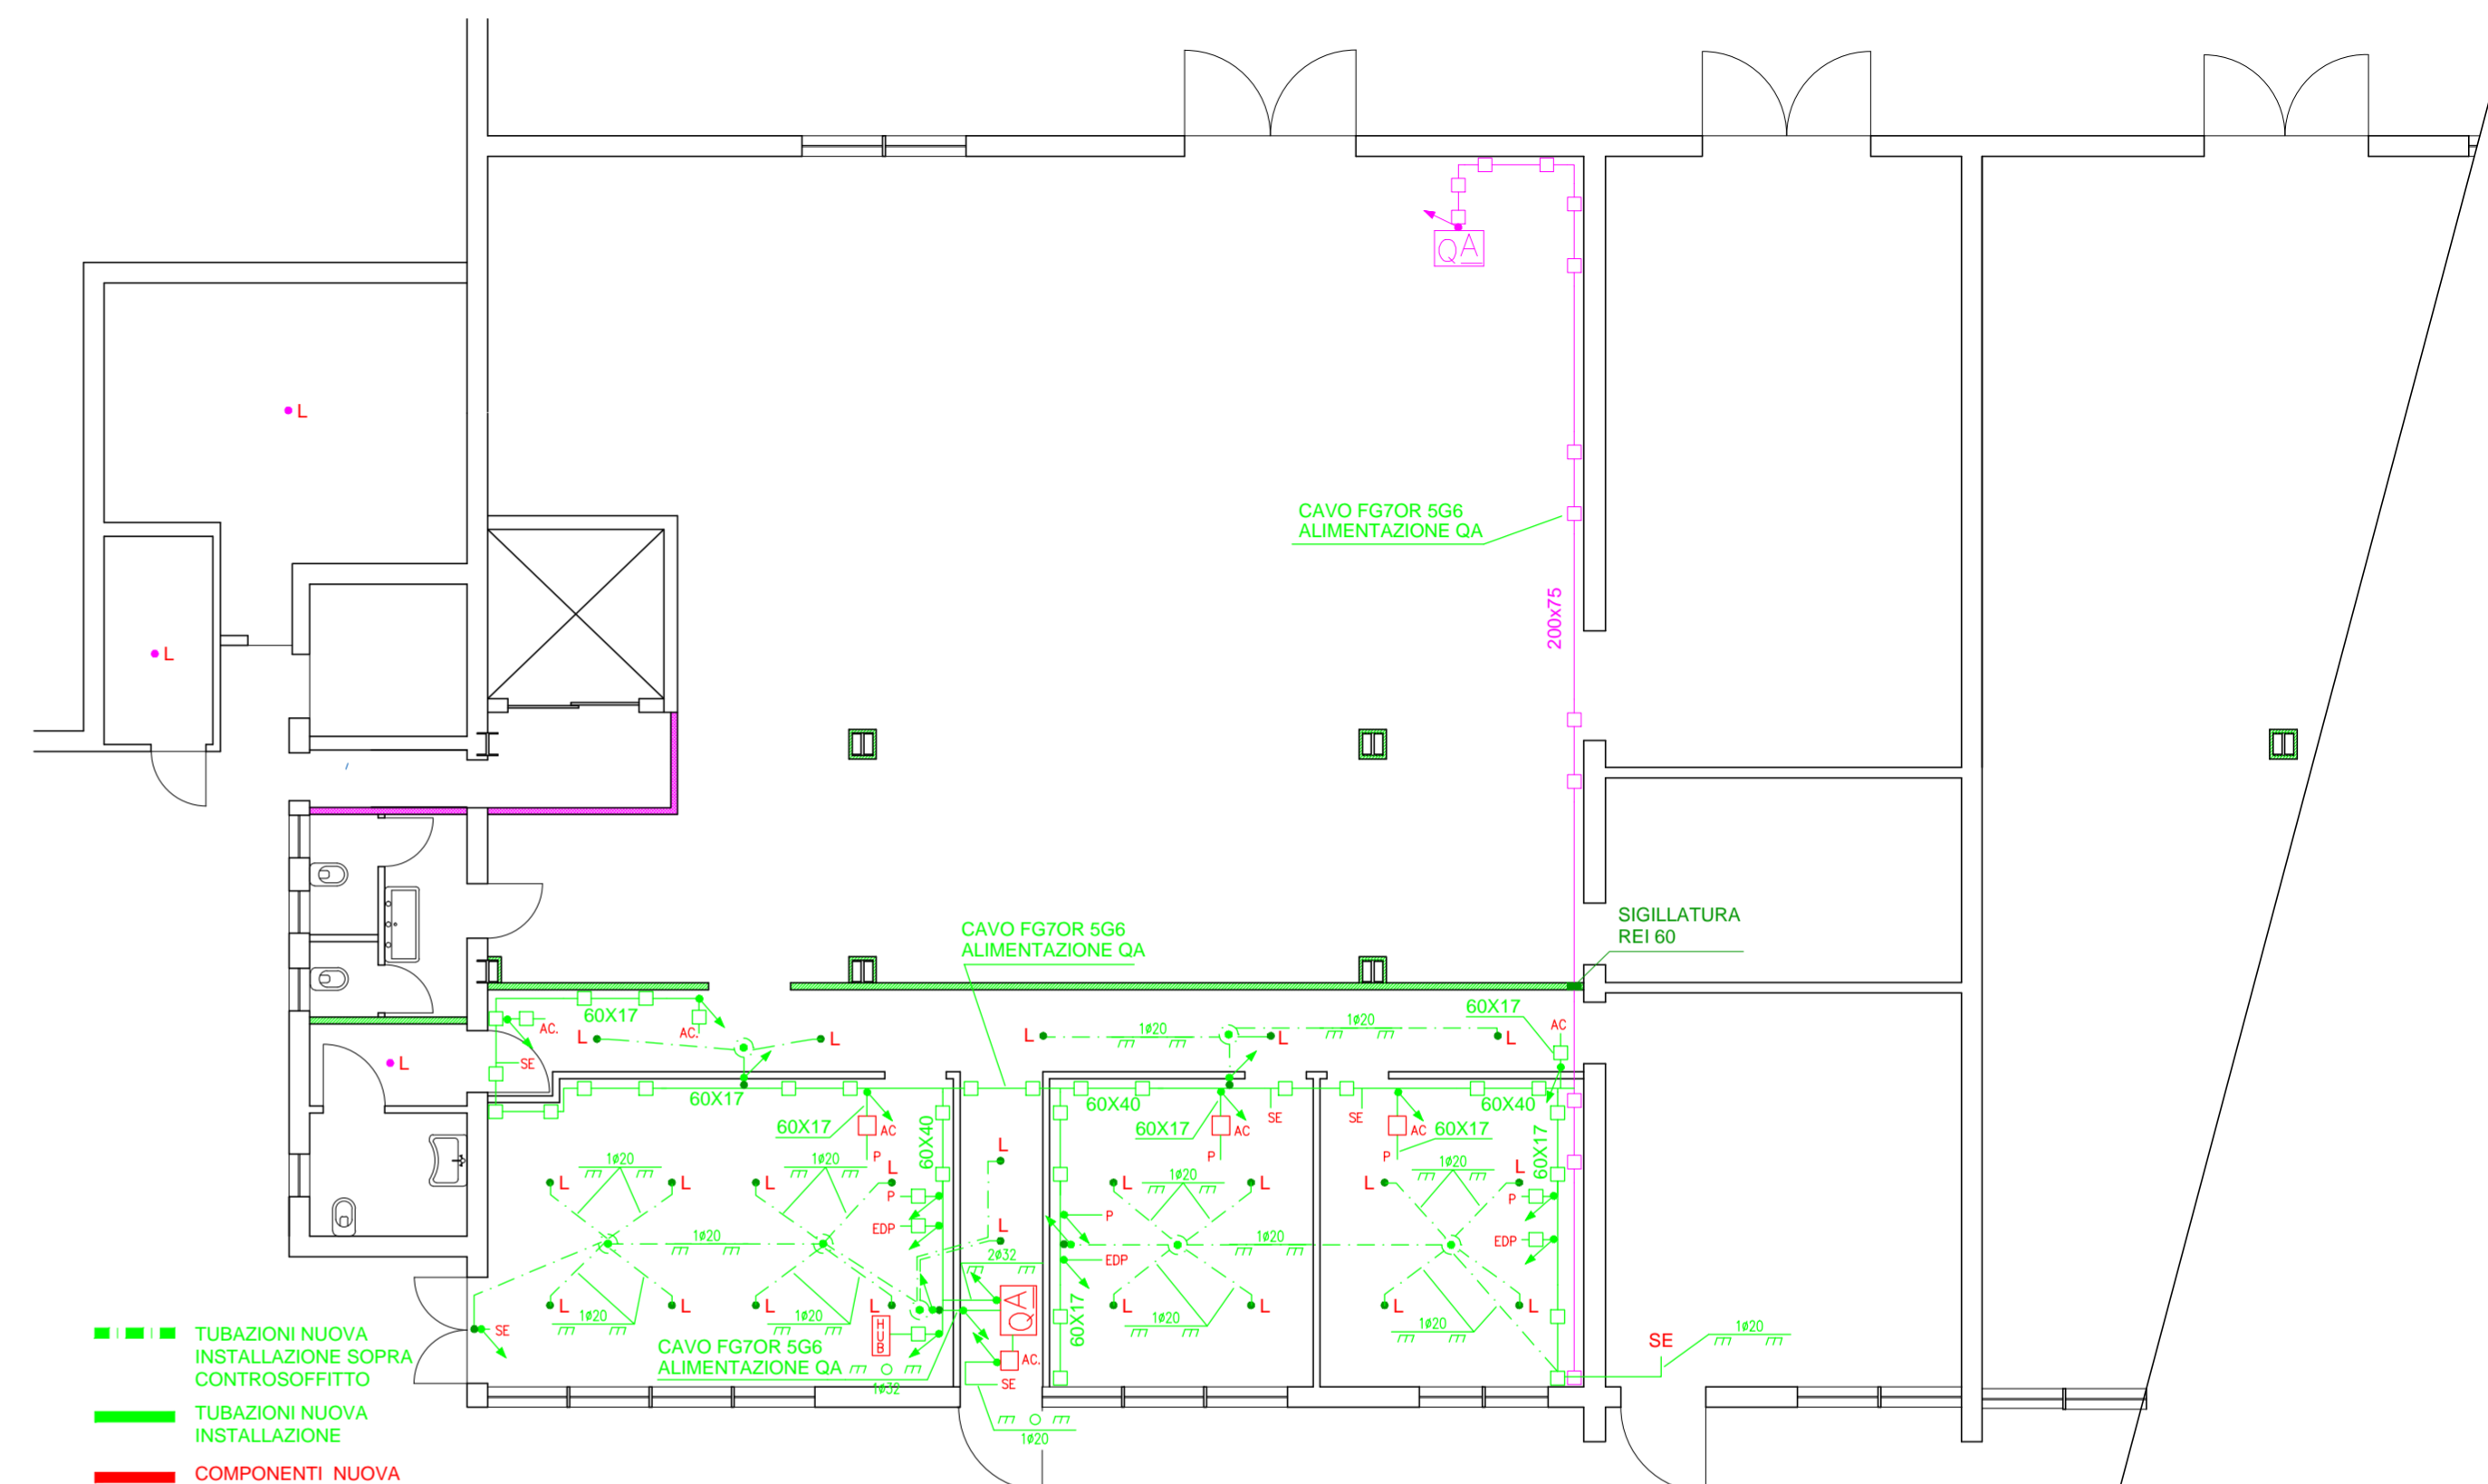

- TUBAZIONI NUOVA INSTALLAZIONE SOPRA CONTROSOFFITTO
- TUBAZIONI NUOVA INSTALLAZIONE
- COMPONENTI NUOVA INSTALLAZIONE
- COMPONENTI E TUBAZIONI ESISTENTI
- SIGILLATURA PASSAGGI REI

PARTICOLARE NUOVE AULE E SERVIZI
SCHEMA TOPOGRAFICO D'INSTALLAZIONE

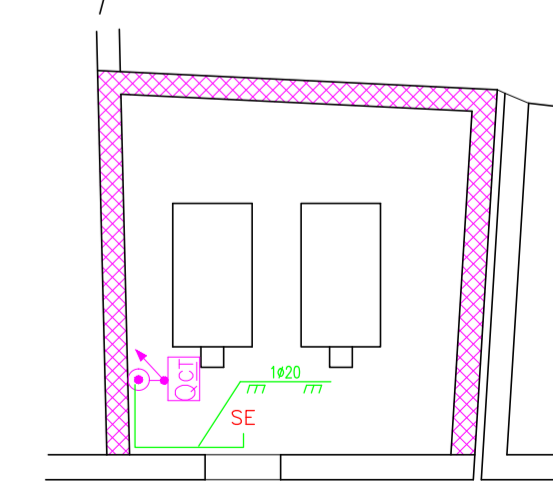

PIANTA PIANO TERRA - scala 1:100
SCHEMA TOPOGRAFICO