

## Studio Tecnico Farfallini

06012 FRAZ. CERBARA VIA BITURGENSE N. 104  
CITTA' DI CASTELLO (PG)

TEL. 075/8510263 338/8622733 333/5702727

e\_mail: studiofarfallini@gmail.com

Provincia di Perugia  
**Comune di CITERNA**

*Progetto esecutivo per:*

**RECUPERO COMPLESSO EDILIZIO**  
**"VOCABOLO PODERNOVO"**

*Proprietà:* OFFICINA OPERAIA ISTITUTO BUFALINI  
GIOVANNI OTTAVIO

**Tav. n°4B**  
**Annesso B'**  
**Ampliamento abitazione**  
**localizzato su Annesso B'**

**Previsioni di Progetto - Stato Sovrapposto**  
**Piante - Prospetti - Sezioni**

COMUNE DI CITERNA  
Provincia di Perugia


Allegato al permesso di costruire  
N. M del 19 MAG. 2016

Il Responsabile del Servizio

*[Handwritten signature]*

IL PROGETTISTA  
E  
DIRETTORE DEI LAVORI




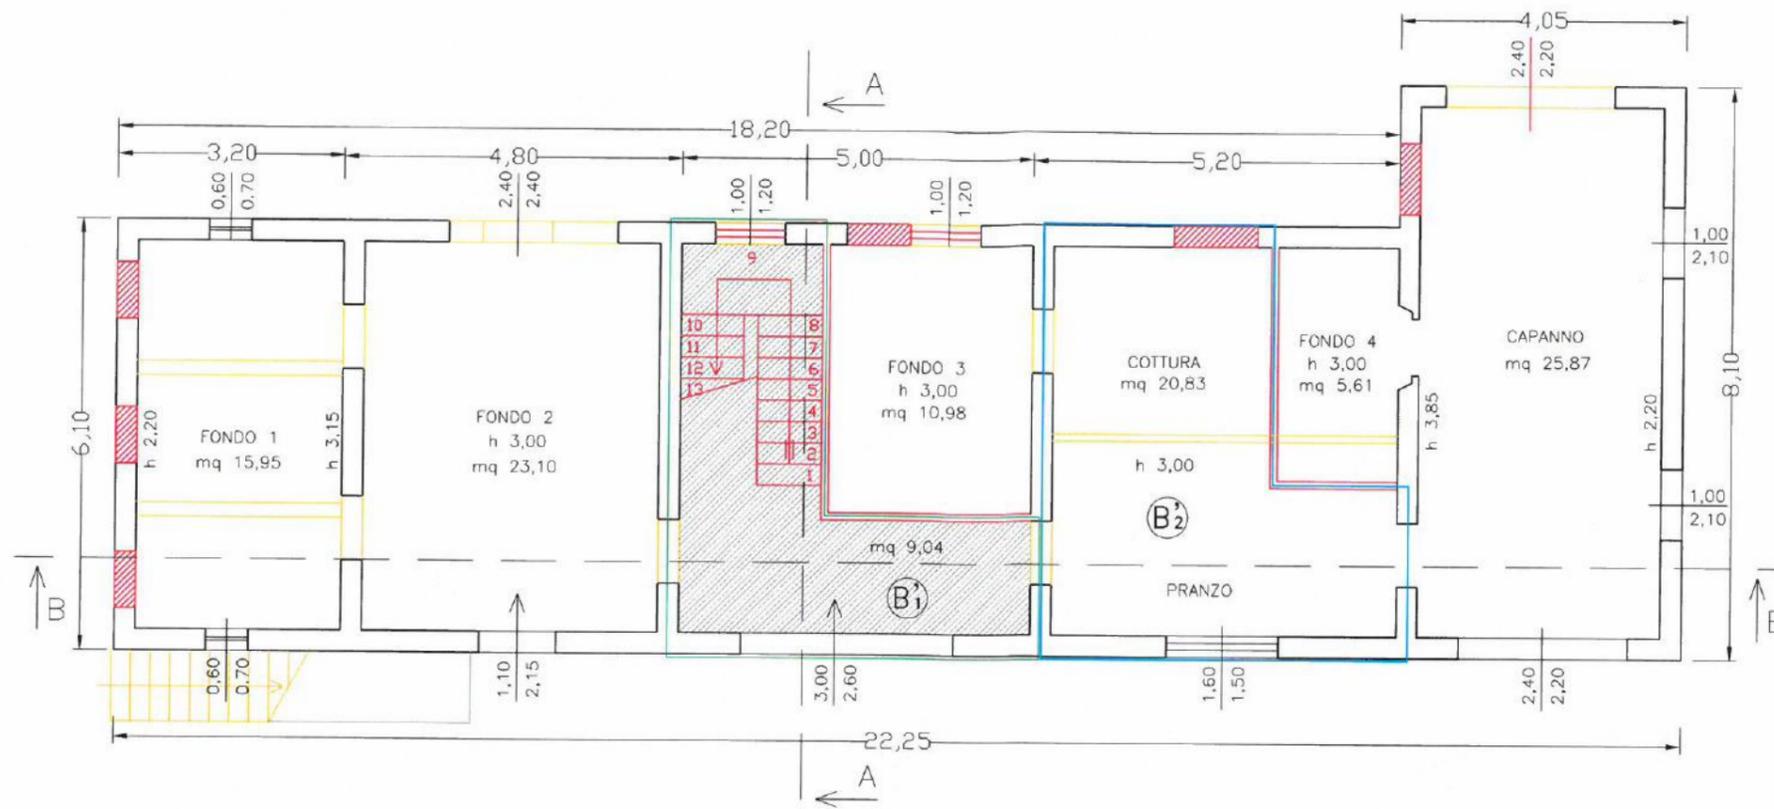

PIANTA PIANO TERRA - SCALA 1:100

— SUC RESIDENZIALE  
 ■ SUC VANO SCALA P.T. mq 19,55 < mq 20,00


TOTALE SUC	
SUC P.TERRA	mq 24,95
SUC P.PRIMO	mq 74,45
	<hr/> mq 99,40

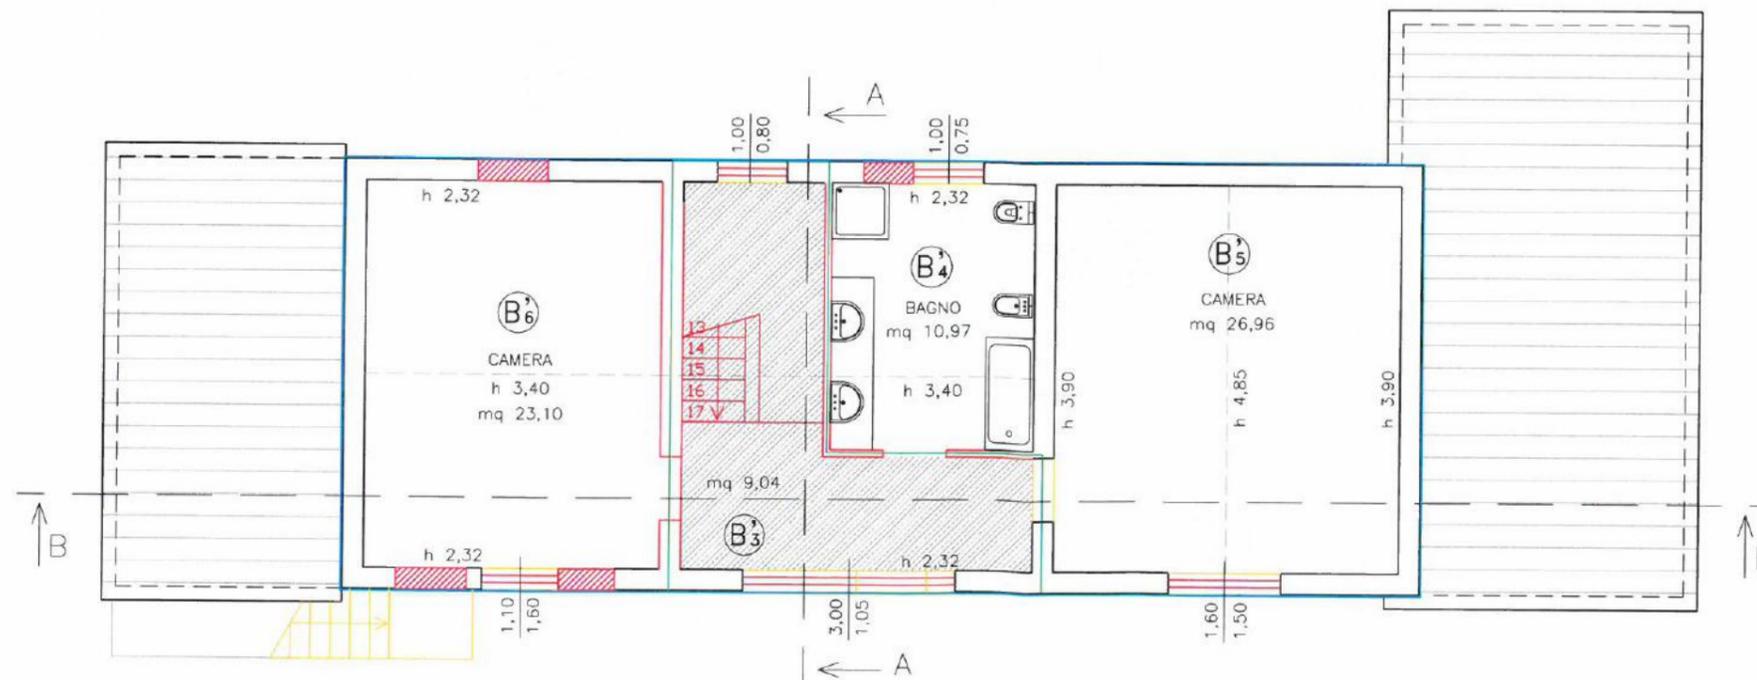


PIANTA PIANO PRIMO - SCALA 1:100

— SUC RESIDENZIALE  
 ■ SUC VANO SCALA P.1. mq 19,74 < mq 20,00

Legenda	
■	nuove opere
■	demolizioni e/o rimozioni

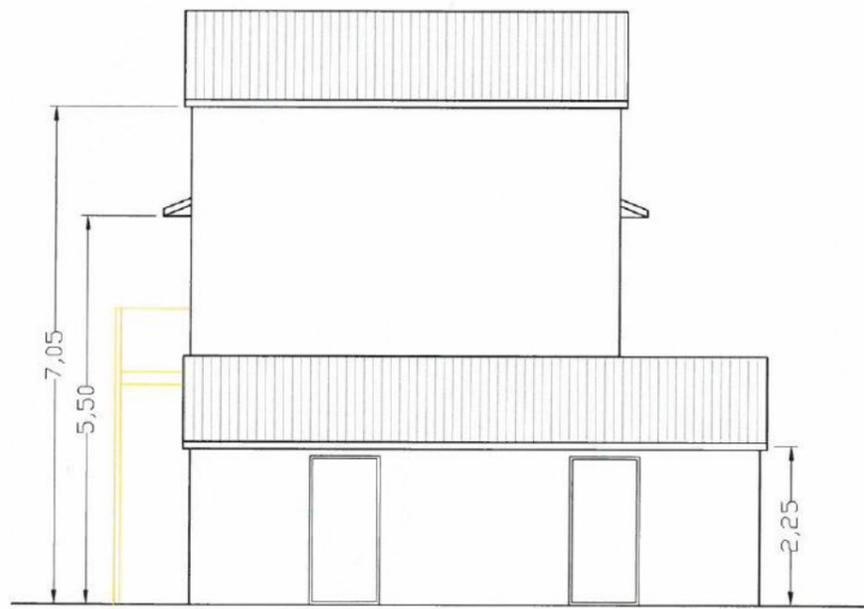


PROSPETTO SUD-EST ANNESSO B'

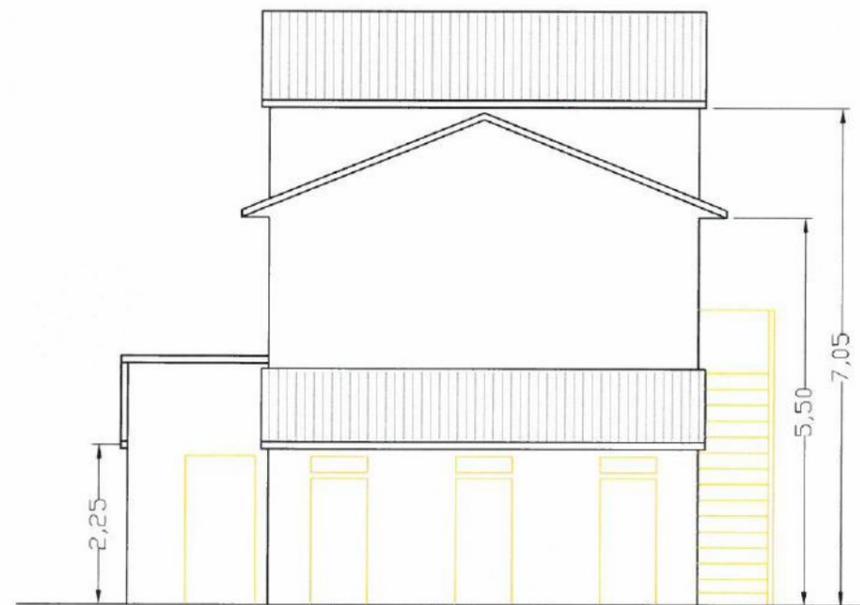


PROSPETTO NORD-OVEST ANNESSO B'

Legenda	
<span style="color: red;">□</span>	nuove opere
<span style="color: yellow;">□</span>	demolizioni e/o rimozioni

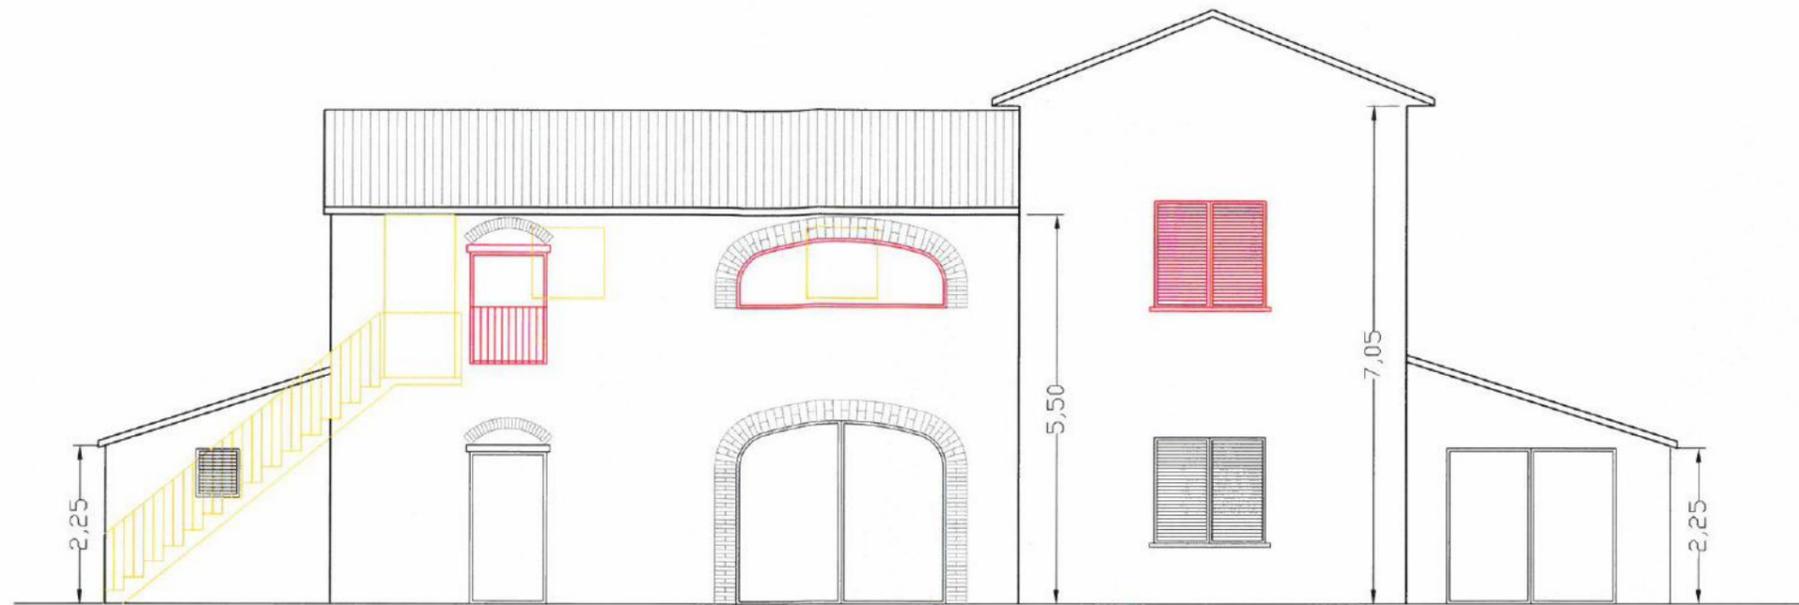


PROSPETTO SUD-OVEST ANNESSO B'

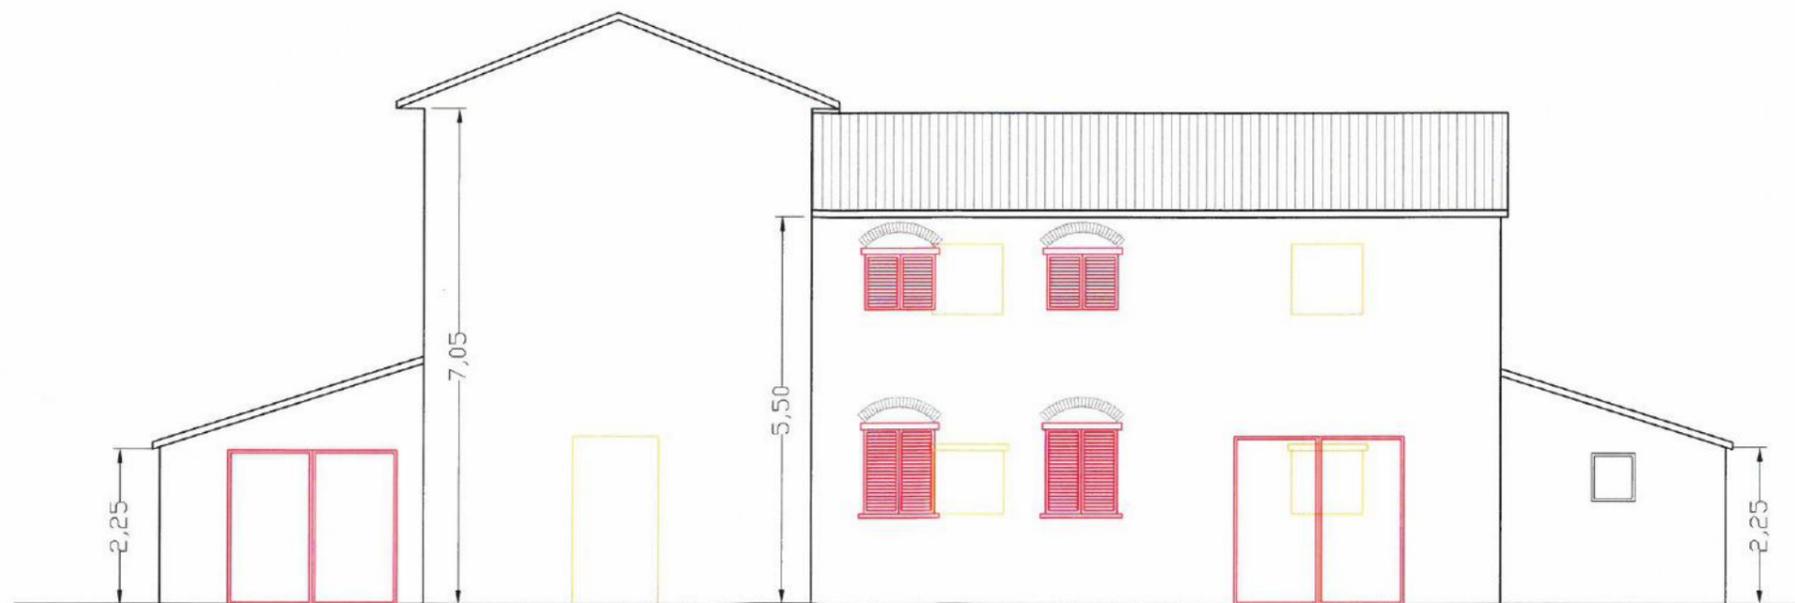

PROSPETTO NORD-EST ANNESSO B'

Legenda	
<span style="color: red;">□</span>	nuove opere
<span style="color: yellow;">□</span>	demolizioni e/o rimozioni

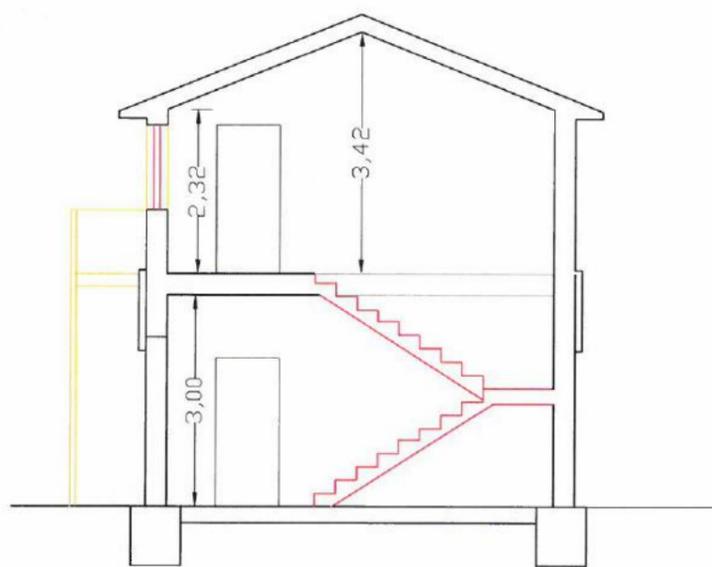

SEZIONE A-A



SEZIONE B-B

Legenda	
<span style="color: red;">▭</span>	nuove opere
<span style="color: yellow;">▭</span>	demolizioni e/o rimozioni