

RECUPERO COMPLESSO EDILIZIO
"VOCABOLO PODERNOVO"

EDIFICI DI ABITAZIONE


- Foto 2015 -

PLANIMETRIA CON PUNTI DI SCATTO scala 1:500

- Edifici di abitazione -
- Situazione attuale - 2015



comunale

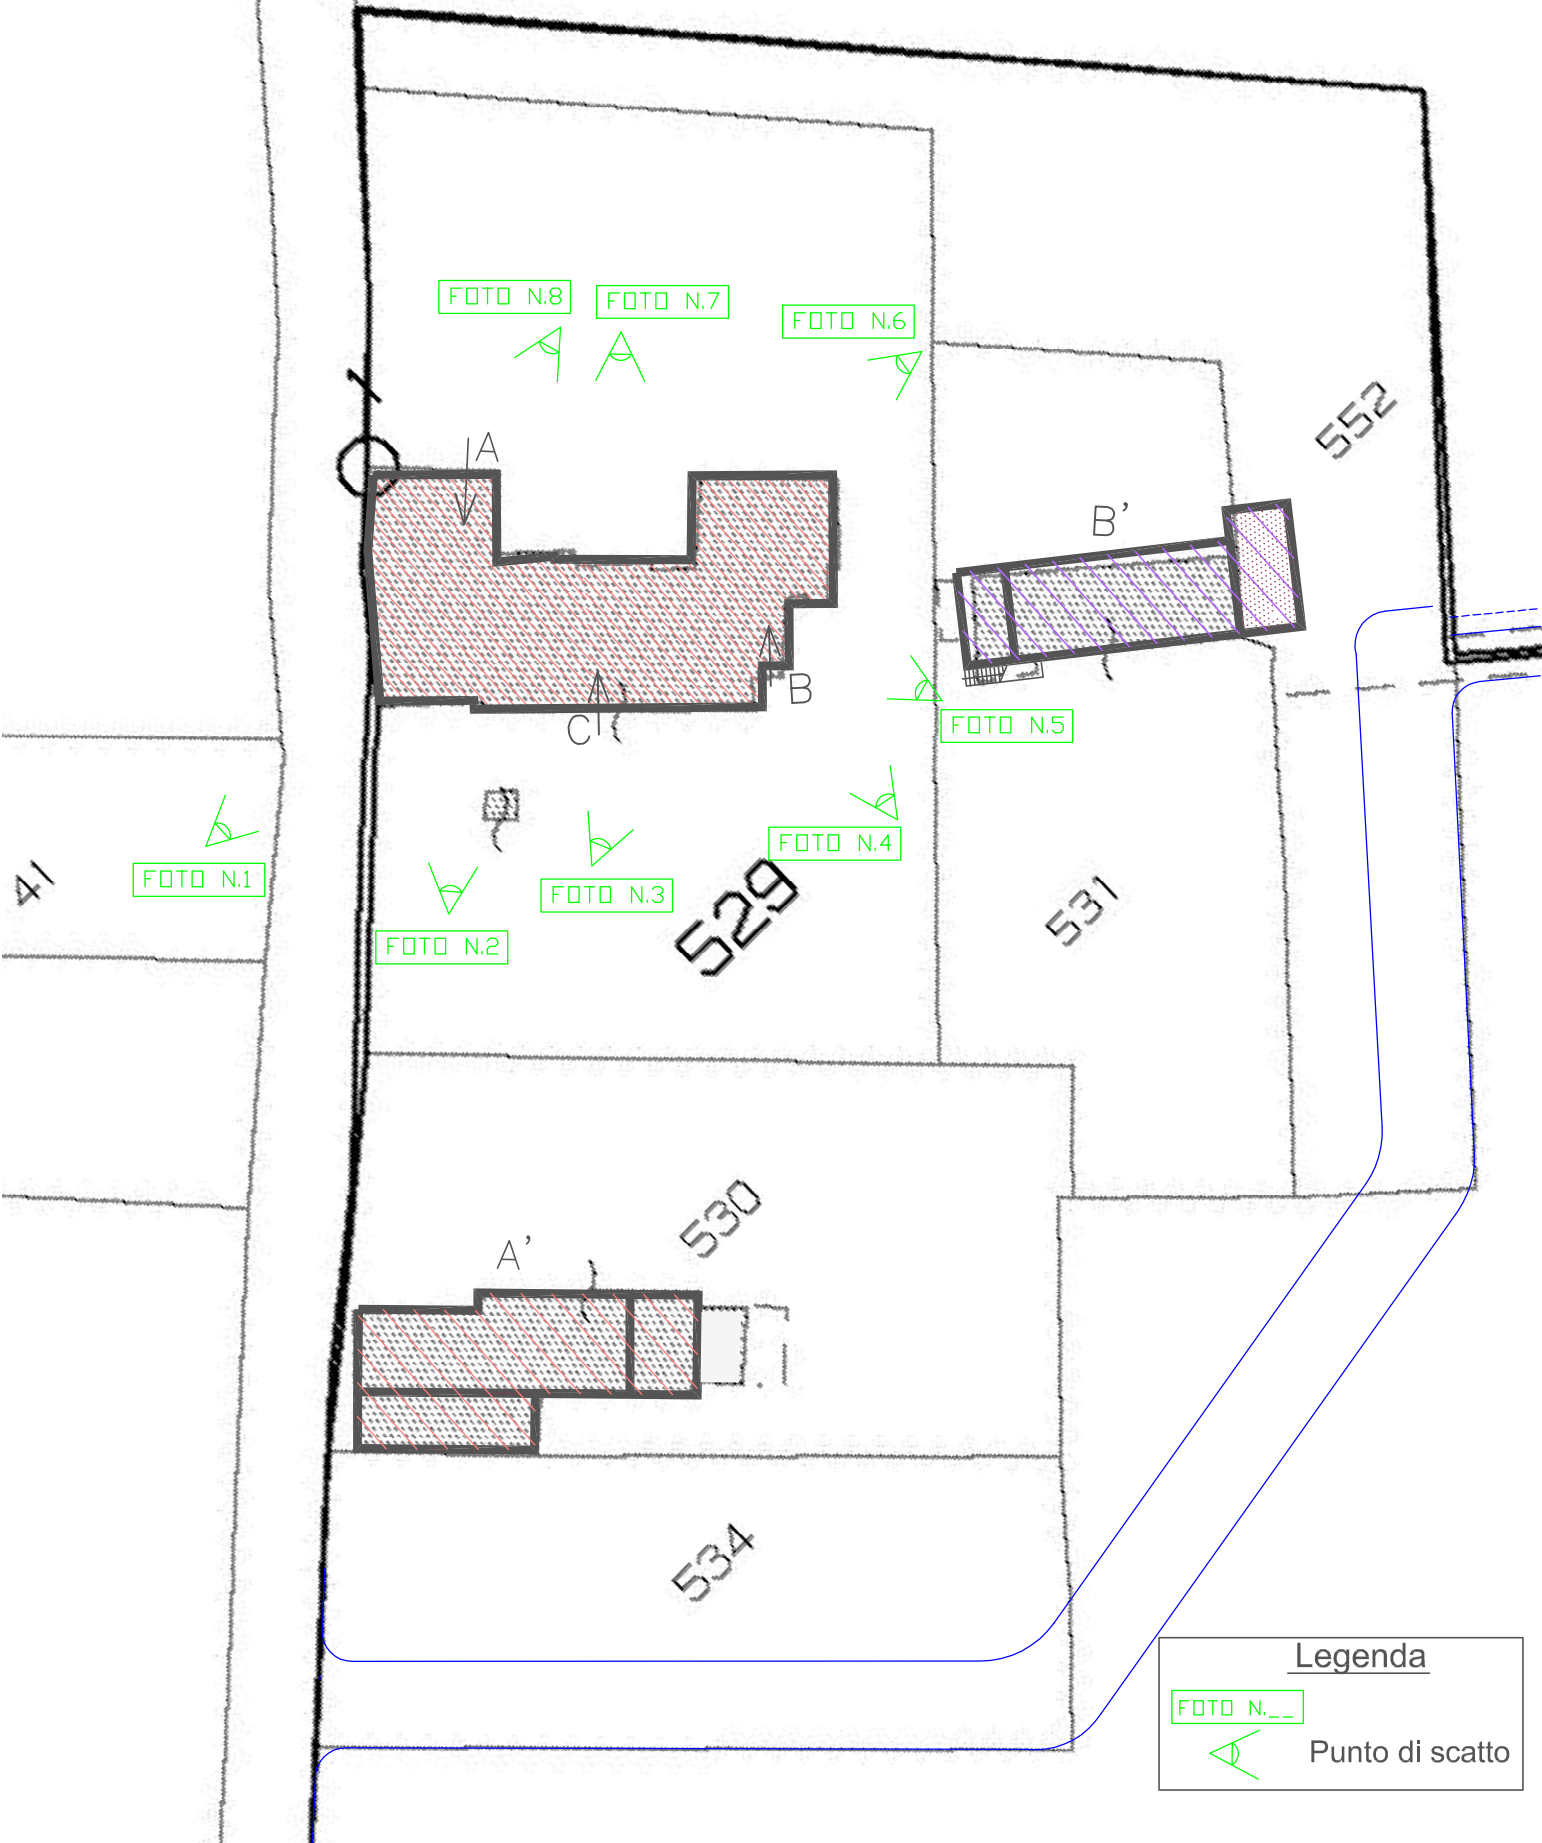

Legenda

FOTO N. _



Punto di scatto

EDIFICI DI ABITAZIONE



FOTO N°1: PROSPETTI NORD-OVEST E SUD-OVEST



FOTO N°2: PORZIONE PROSPETTO SUD-OVEST



FOTO N°3: PORZIONE PROSPETTO SUD-OVEST



FOTO N°4: PORZIONE PROSPETTO SUD-OVEST



FOTO N°5: PROSPETTO SUD-EST



FOTO N°6: PORZIONE PROSPETTO NORD-EST



FOTO N°7: PORZIONE PROSPETTO NORD-EST



FOTO N°8: PORZIONE PROSPETTO NORD-EST

LATO NORD - OVEST



ANNESSO A'

LATO SUD - EST



ANNESSO B'

ANNESSO



ANNESSO B'