


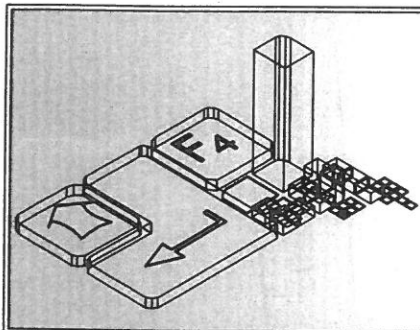

Studio Tecnico Farfallini

06012 FRAZ. CERBARA VIA BITURGENSE N. 104
CITTA' DI CASTELLO (PG)

TEL. 075/8510263 338/8622733 333/5702727

e_mail: studiofarfallini@gmail.com

Provincia di Perugia Comune di CITERNA

Progetto esecutivo per:

RECUPERO COMPLESSO EDILIZIO "VOCABOLO PODERNOVO"

Proprietà: OFFICINA OPERAIA ISTITUTO BUFALINI
GIOVANNI OTTAVIO

Tav. n°1B


Planimetria assegnazione aree,
disposizione parcheggi e sistemazione esterna

COMUNE DI CITERNA
Provincia di Perugia

Allegato al permesso di costruire
N. M del 19 MAG. 2016

Il Responsabile del Servizio

[Signature]

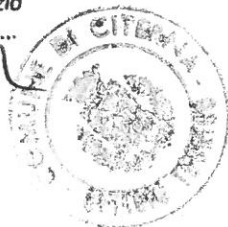

IL PROGETTISTA


E
DIRETTORE DEI LAVORI



RECUPERO COMPLESSO EDILIZIO "VOCABOLO PODERNOVO"
Comune di Citerna (PG)

Planimetria assegnazione aree,
disposizione parcheggi e sistemazione esterna

Scala 1:500

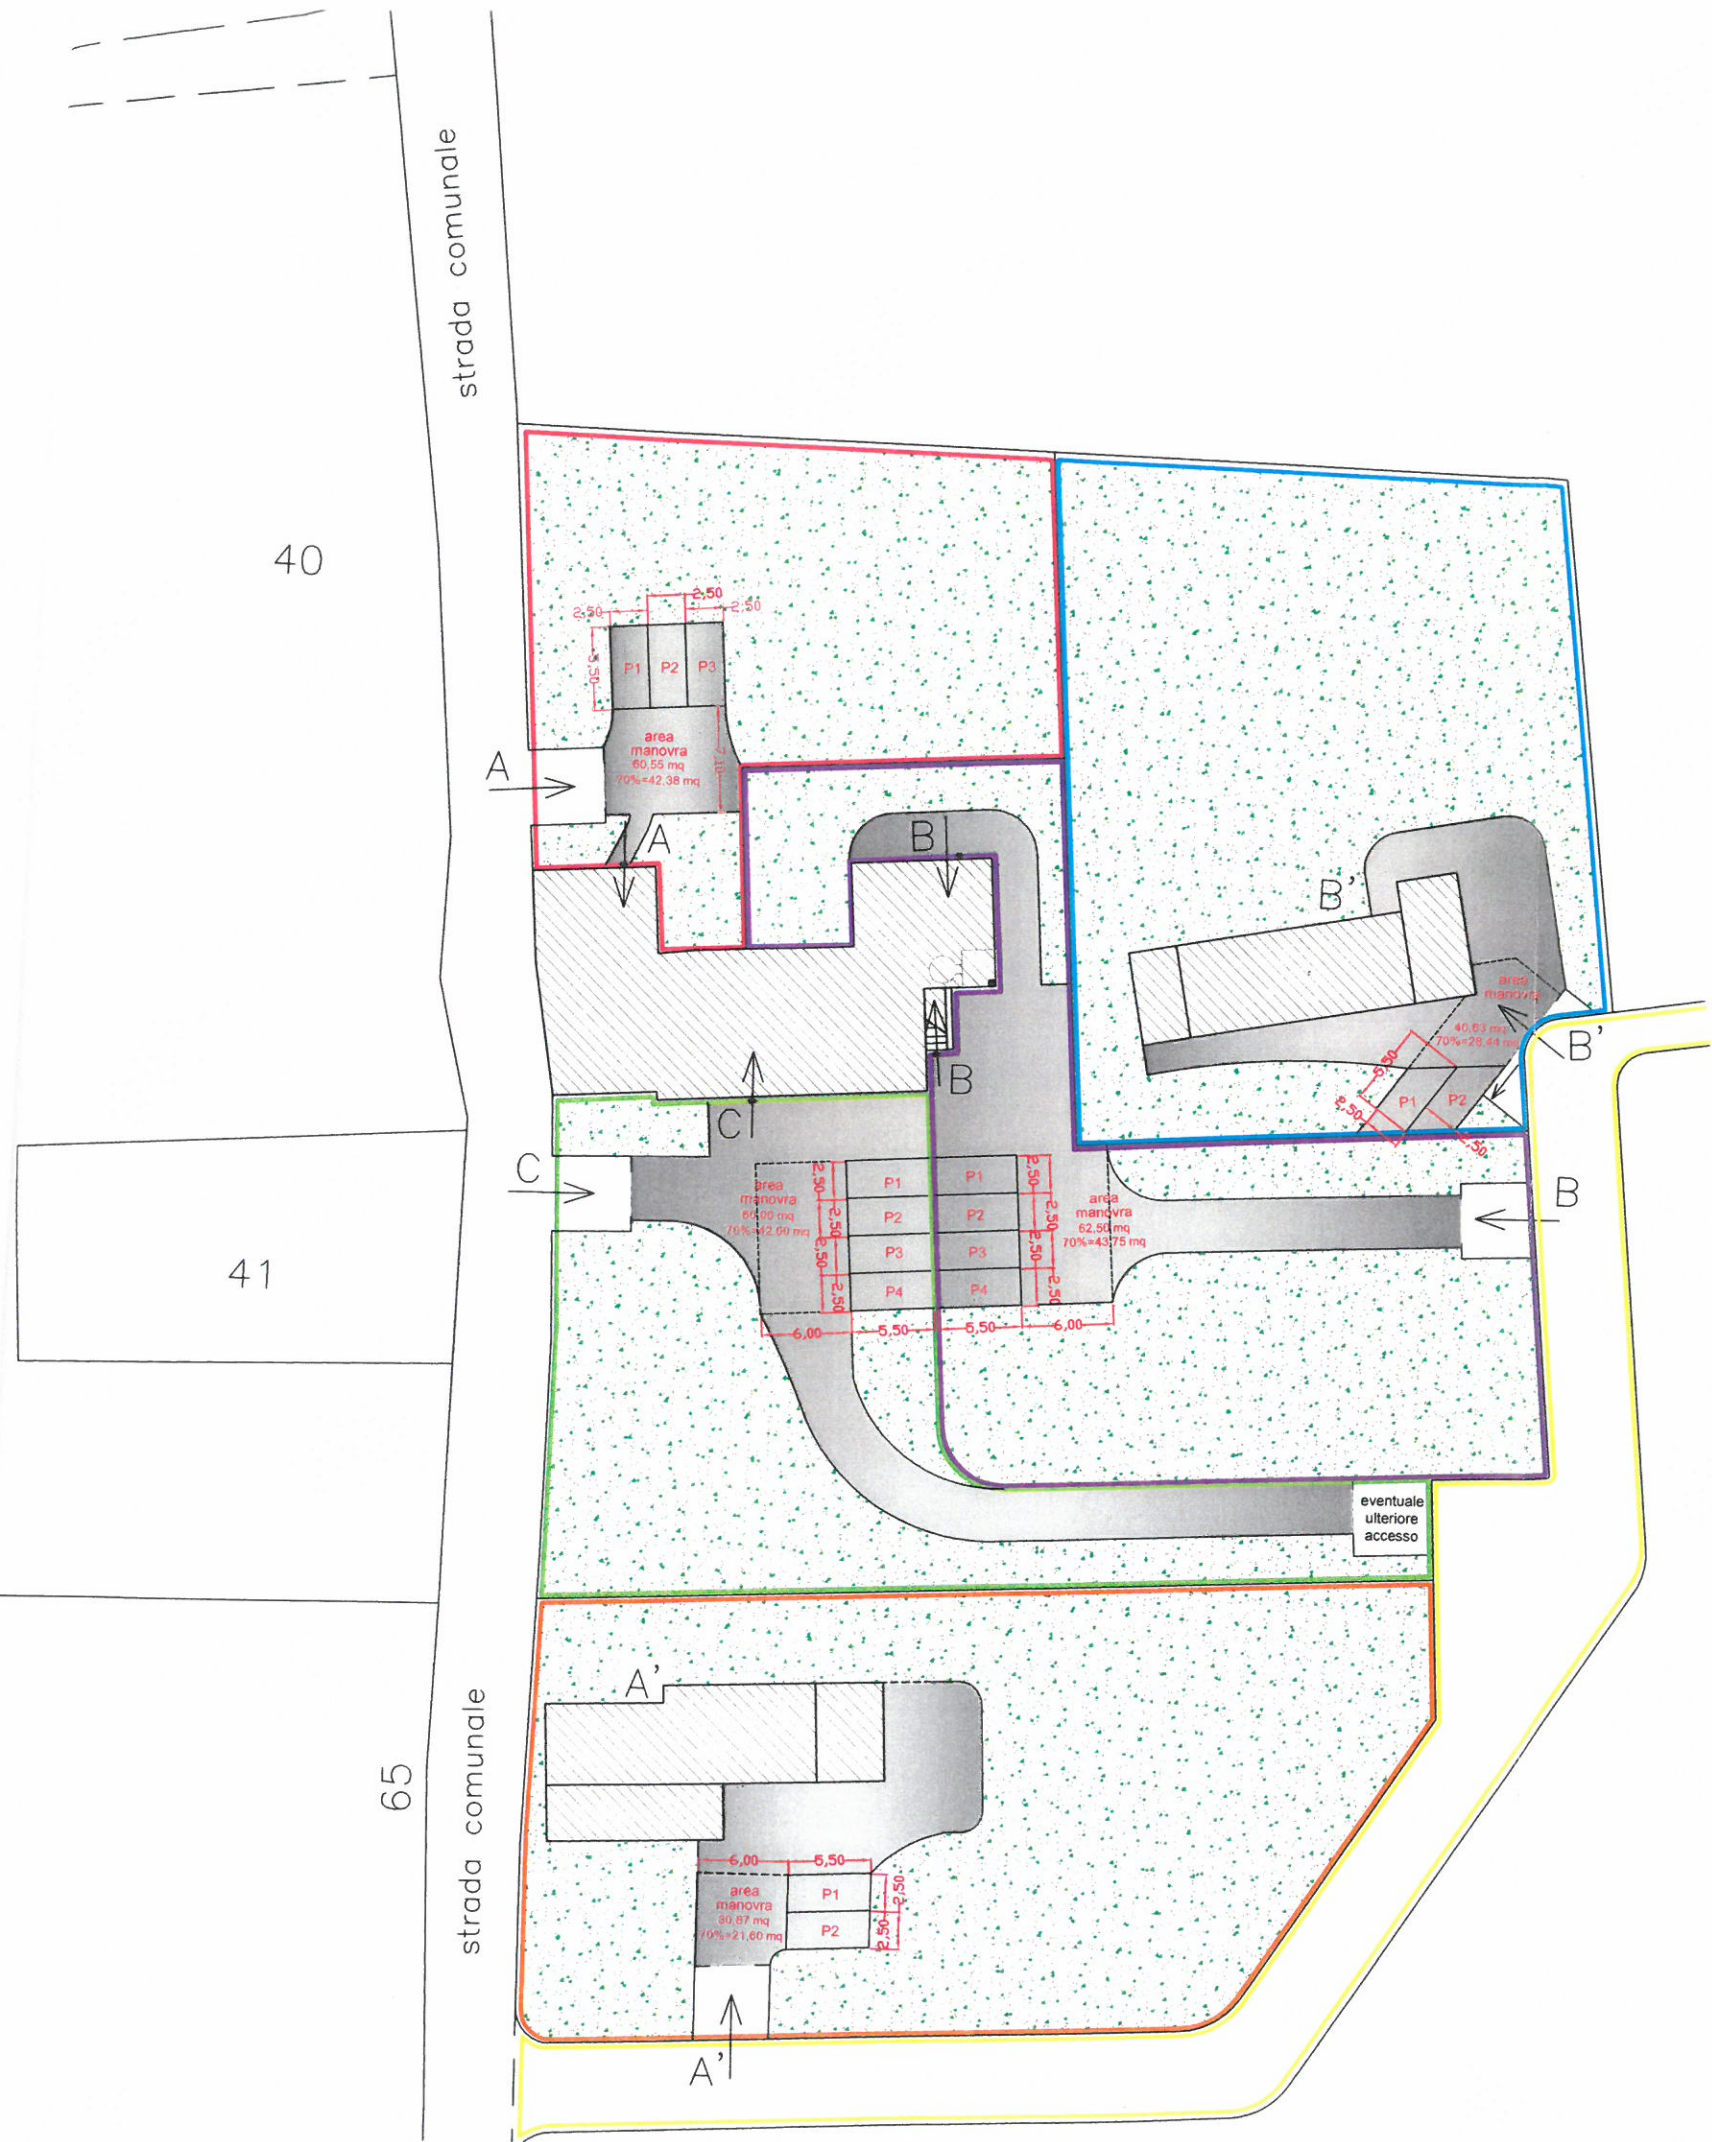

VERIFICA STANDARD PARCHEGGI		
calcolati ai sensi del Regolamento Regionale N. 2/2015 Art.85 comma 7		
Superficie richiesta per parcheggi pertinenziali → 1 mq ogni 3 mq di S.U.C.	SUPERFICIE RICHIESTA PER PARCHEGGI PERTINENZIALI PRIVATI	SUPERFICIE DESTINATA A PARCHEGGI SU AREA ESTERNA
Superficie Utile Coperta (S.U.C.) (Calcolata ai sensi del Regolamento Regionale N° 2/15 Art. 17)		
Unità Immobiliare A	mq 242,35	242,4 / 3 = mq 80,78 83,65 mq > 80,78 mq
Unità Immobiliare B	mq 279,70	279,70 / 3 = mq 93,23 98,75 mq > 93,23 mq
Unità Immobiliare C	mq 249,48	249,5 / 3 = mq 83,16 87,05 mq > 83,16 mq
Unità Immobiliare A'	mq 99,41	99,41 / 3 = mq 33,14 49,11 mq > 33,14 mq
Unità Immobiliare B'	mq 99,40	99,4 / 3 = mq 33,13 55,94 mq > 33,13 mq

LEGENDA

- Pertinenza unità abitativa A
- Pertinenza unità abitativa B
- Pertinenza unità abitativa C
- Pertinenza ex annesso A'
- Pertinenza ex annesso B'
- Percorso alternativo per strada poderale

