

Studio Tecnico Farfallini

06012 FRAZ. CERBARA VIA BITURGENSE N. 104
CITTA' DI CASTELLO (PG)

TEL. 075/8510263 338/8622733 333/5702727

e_mail: studiofarfallini@gmail.com

Provincia di Perugia
Comune di CITERNA

Progetto esecutivo per:

RECUPERO COMPLESSO EDILIZIO
"VOCABOLO PODERNOVO"

Proprietà: OFFICINA OPERAIA ISTITUTO BUFALINI
GIOVANNI OTTAVIO

Tav. n°2A

Usa e stato degli edifici di abitazione
a seguito Conc. Ed. n°2750/98

Piante - Prospetti - Sezioni

COMUNE DI CITERNA
Provincia di Perugia

Allegato al permesso di costruire

N. *MM* del 19 MAG. 2016


Il Responsabile del Servizio

edo lav




IL PROGETTISTA
E
DIRETTORE DEI LAVORI



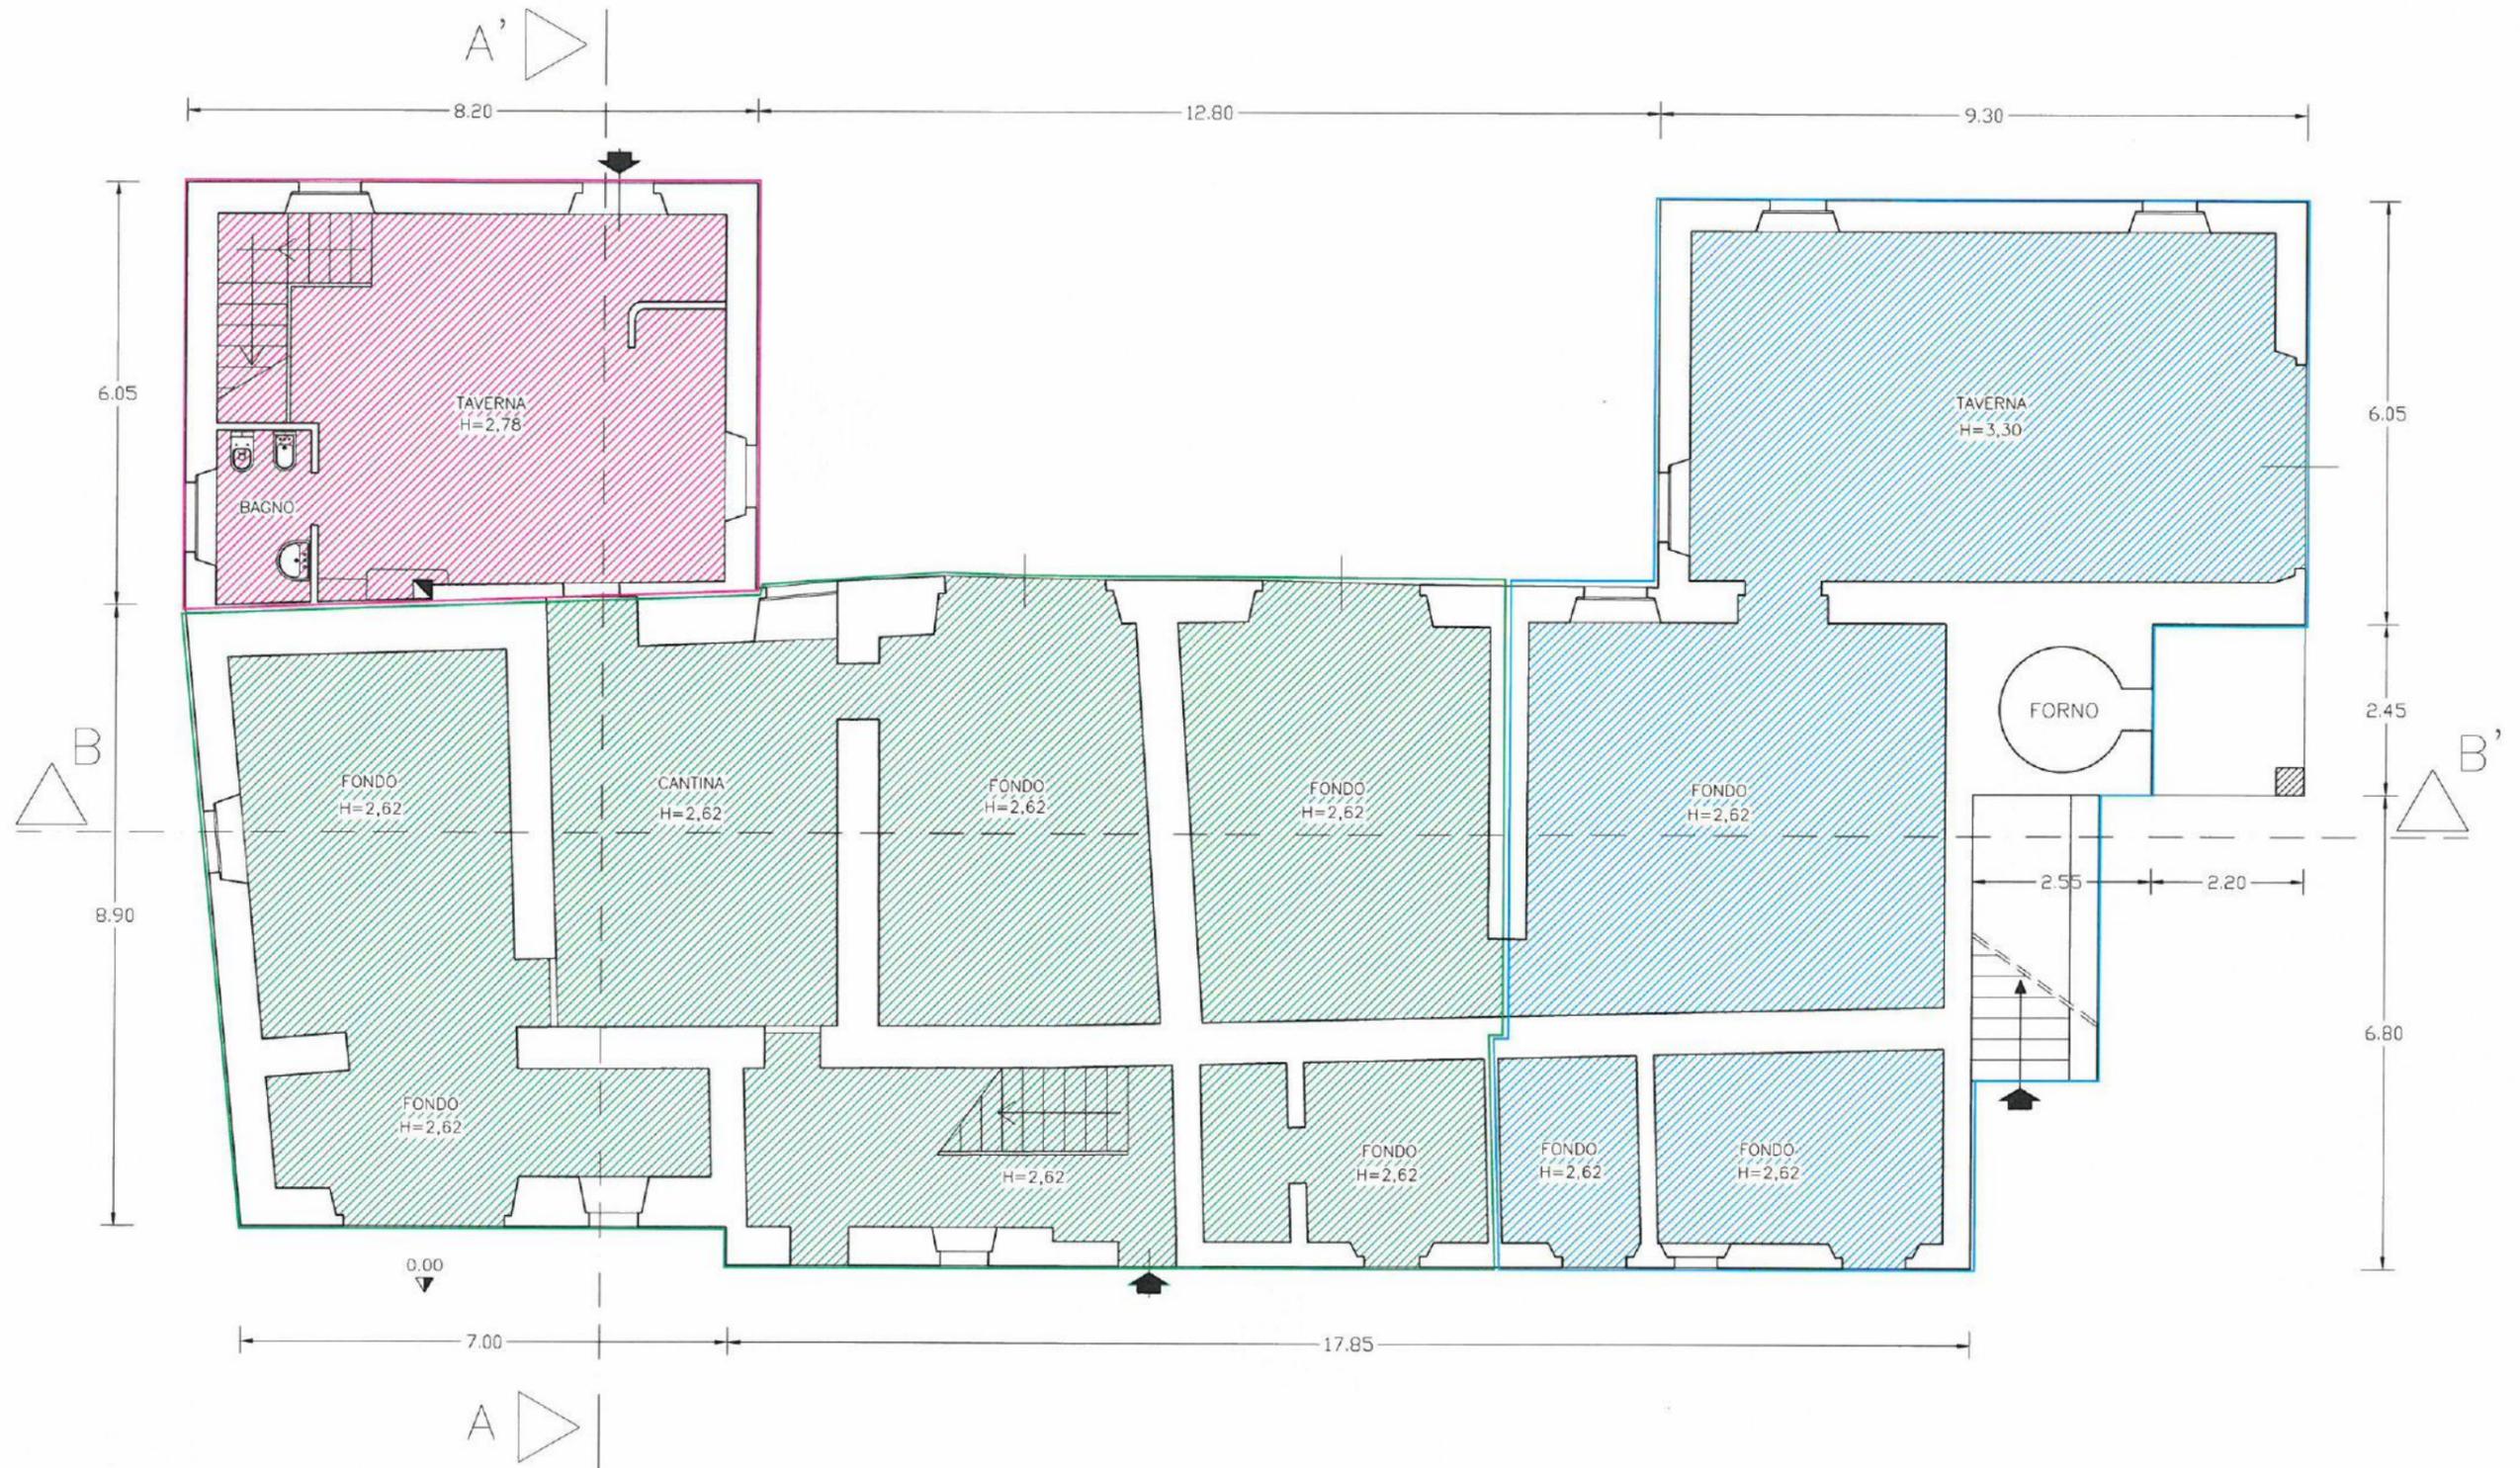

PIANTA PIANO TERRA

LEGENDA	
	PORZIONE FINITA E ABITATA CON OPERE DELLA CONC. ED. N.2750/98 ESEGUITE
	PORZIONE ALLO STATO GREZZO
	PORZIONE CON OPERE DELLA CONC. ED. N.2750/98 NON ESEGUITE

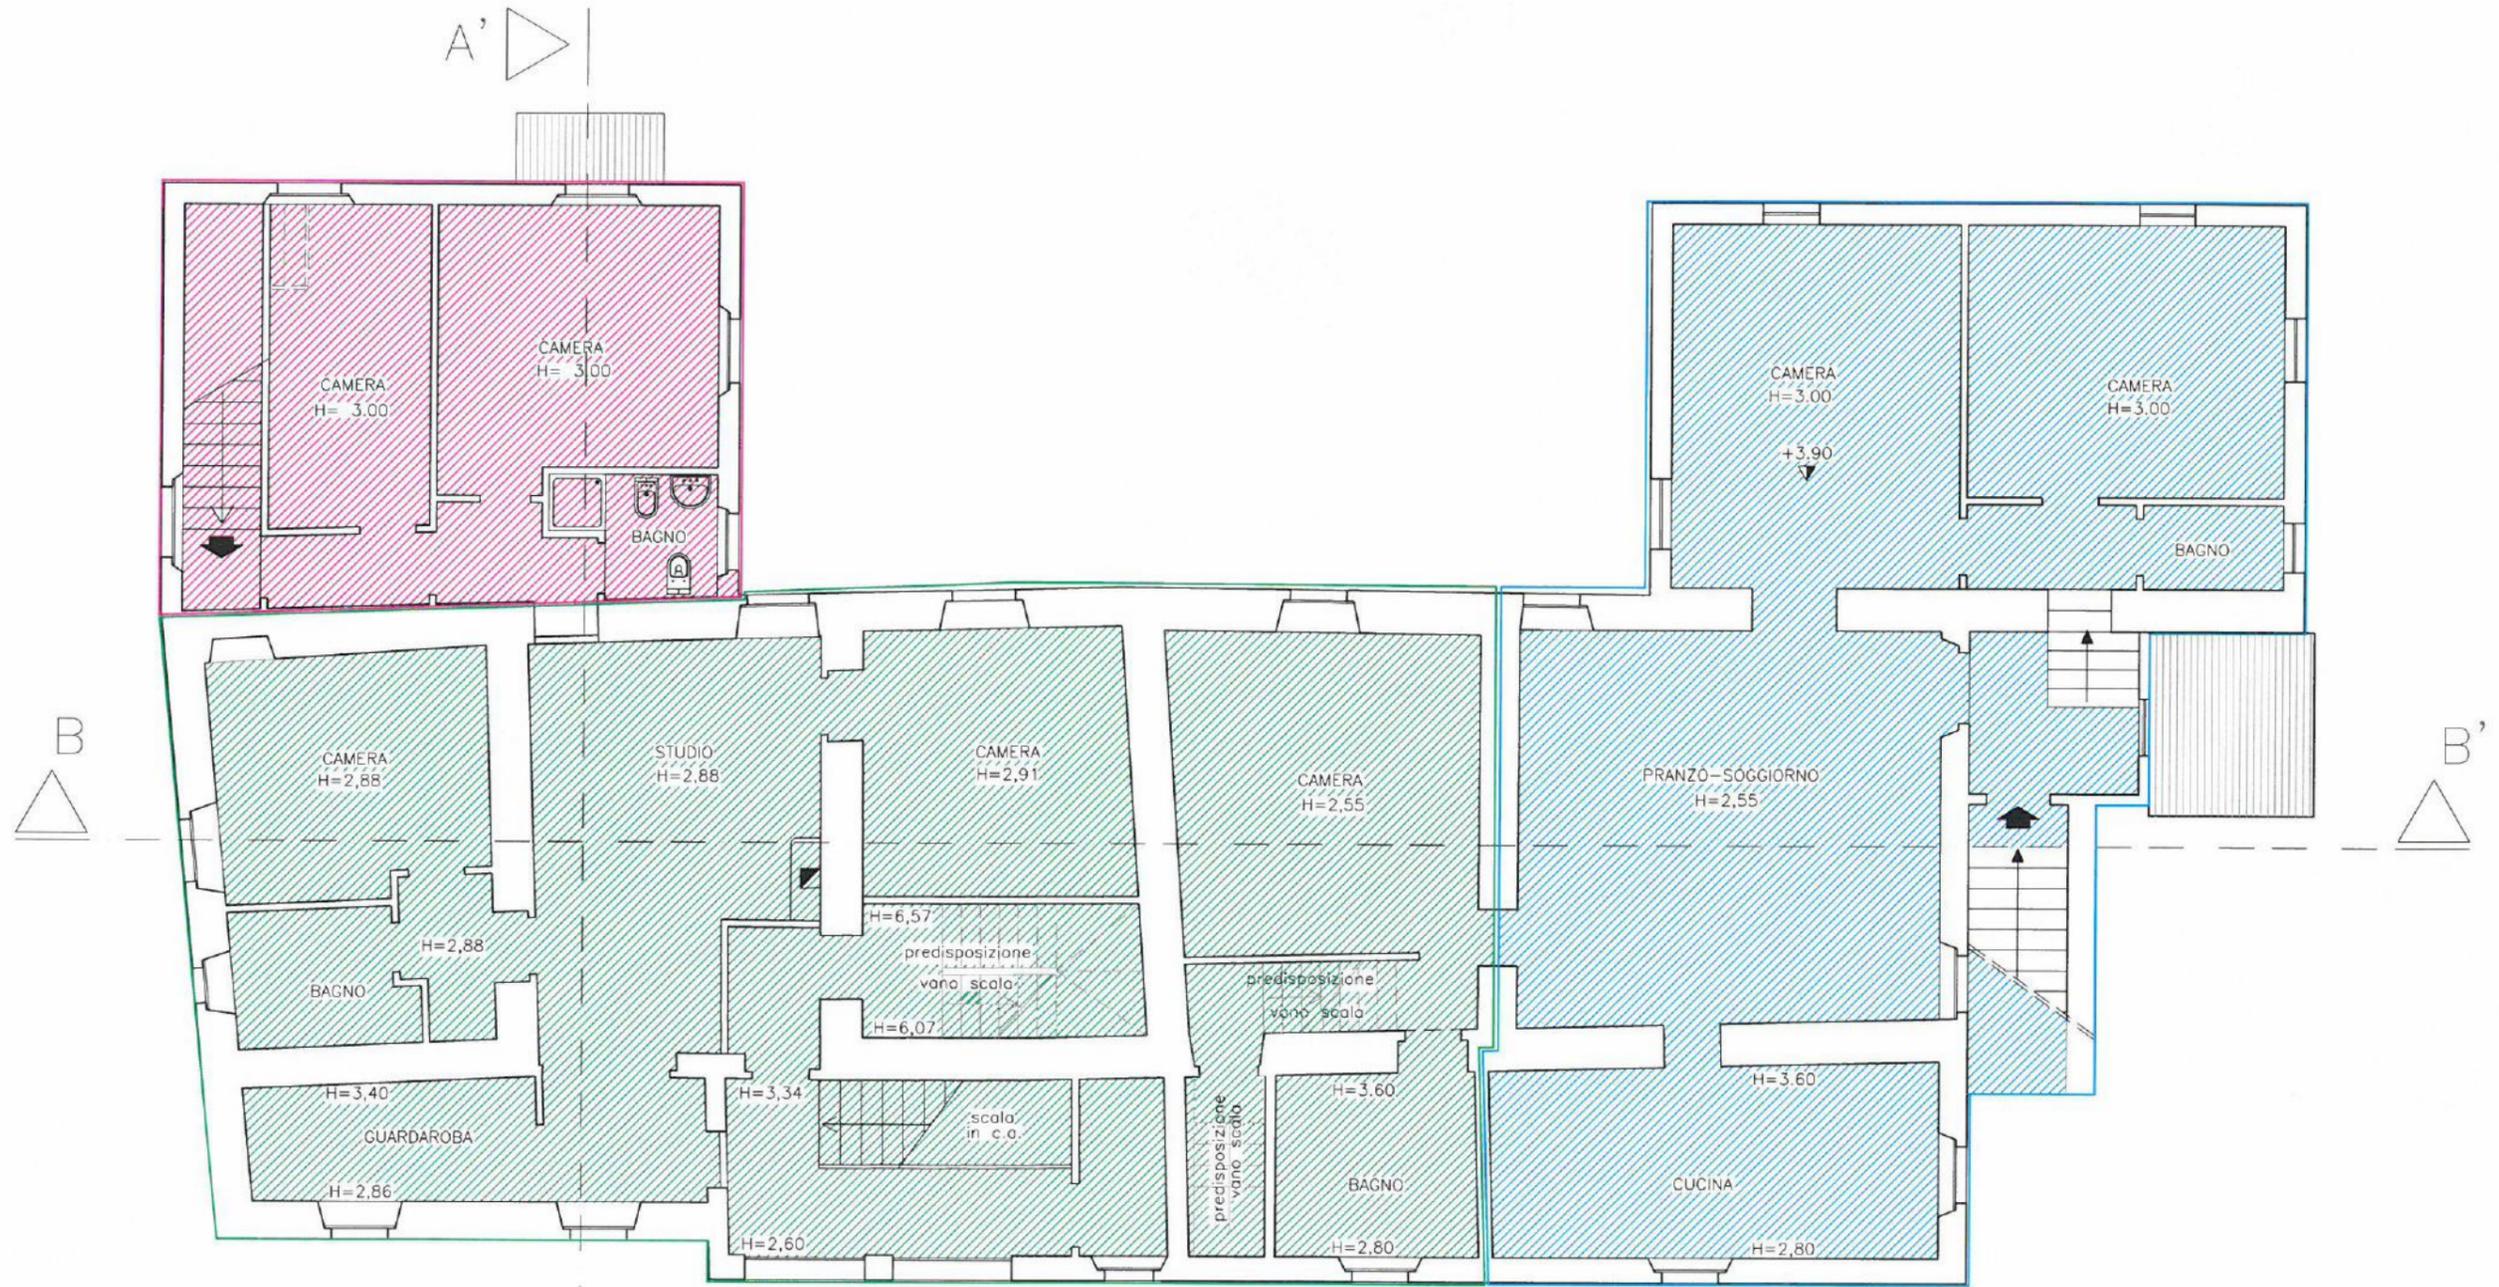

PIANTA PIANO PRIMO


LEGENDA	
	PORZIONE FINITA E ABITATA CON OPERE DELLA CONC. ED. N.2750/98 ESEGUITE
	PORZIONE ALLO STATO GREZZO
	PORZIONE CON OPERE DELLA CONC. ED. N.2750/98 NON ESEGUITE




PIANTA PIANO SECONDO

LEGENDA


- PORZIONE FINITA E ABITATA CON OPERE DELLA CONC. ED. N.2750/98 ESEGUITE
- PORZIONE ALLO STATO GREZZO
- PORZIONE CON OPERE DELLA CONC. ED. N.2750/98 NON ESEGUITE

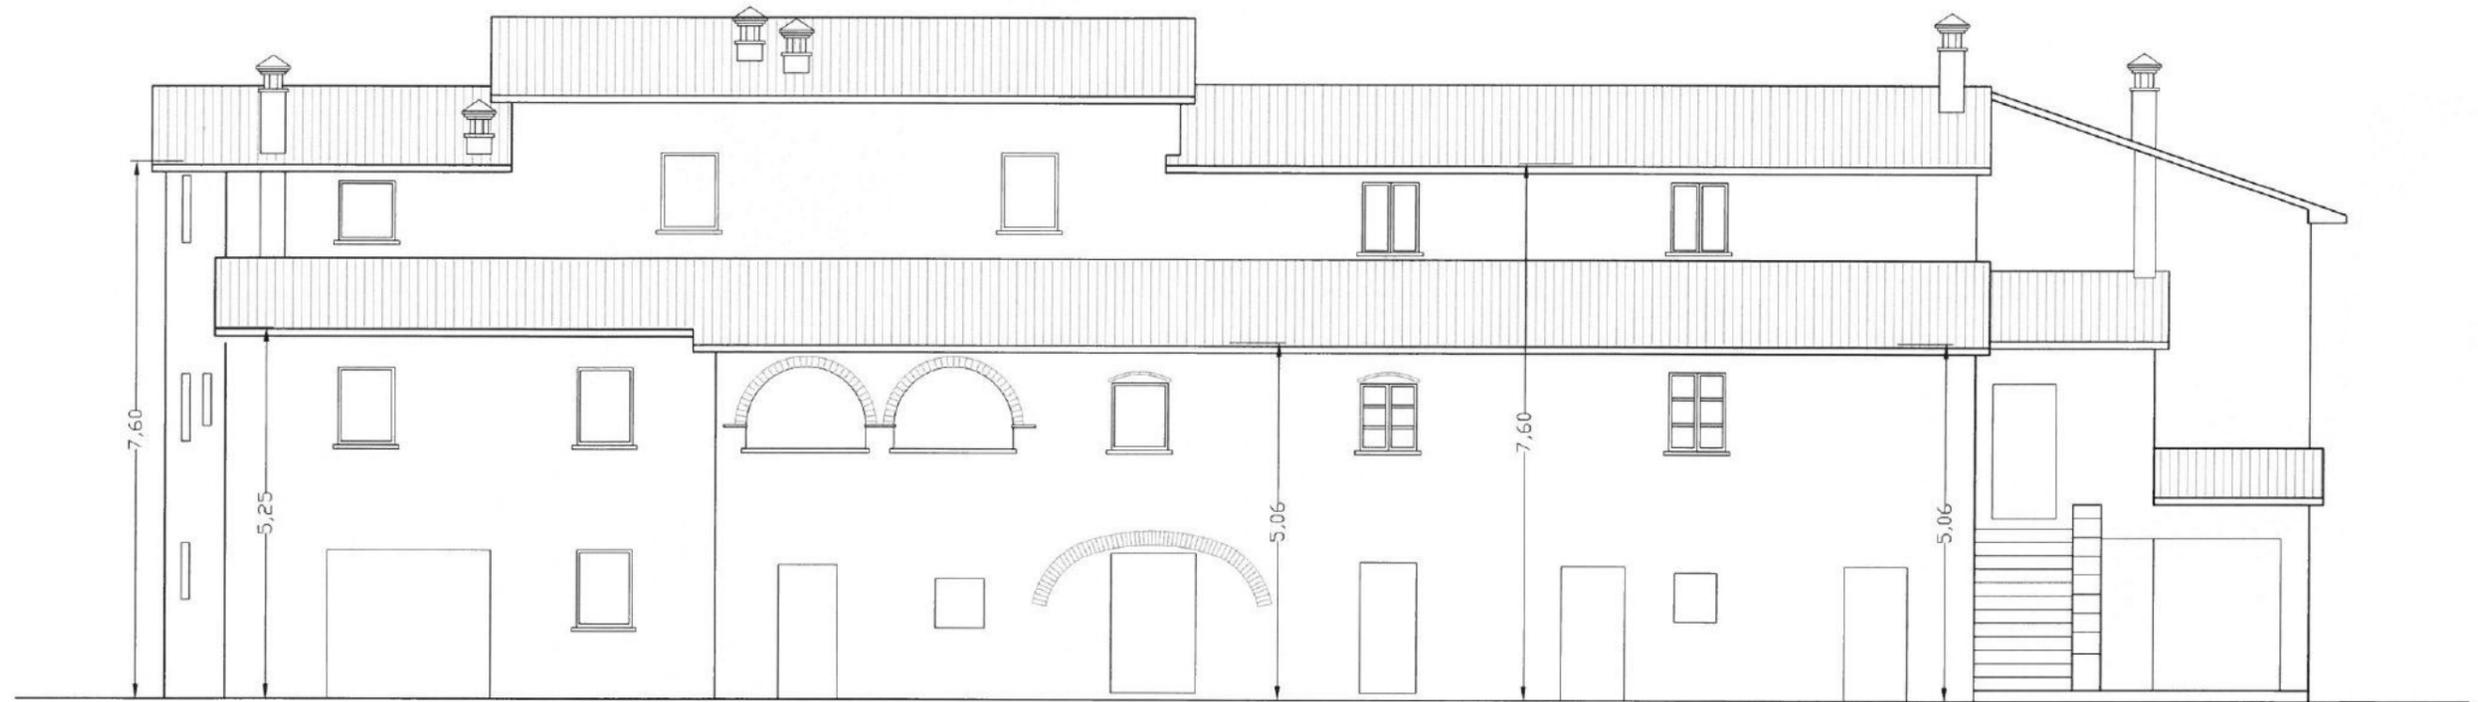


PROSPETTO SUD-OVEST

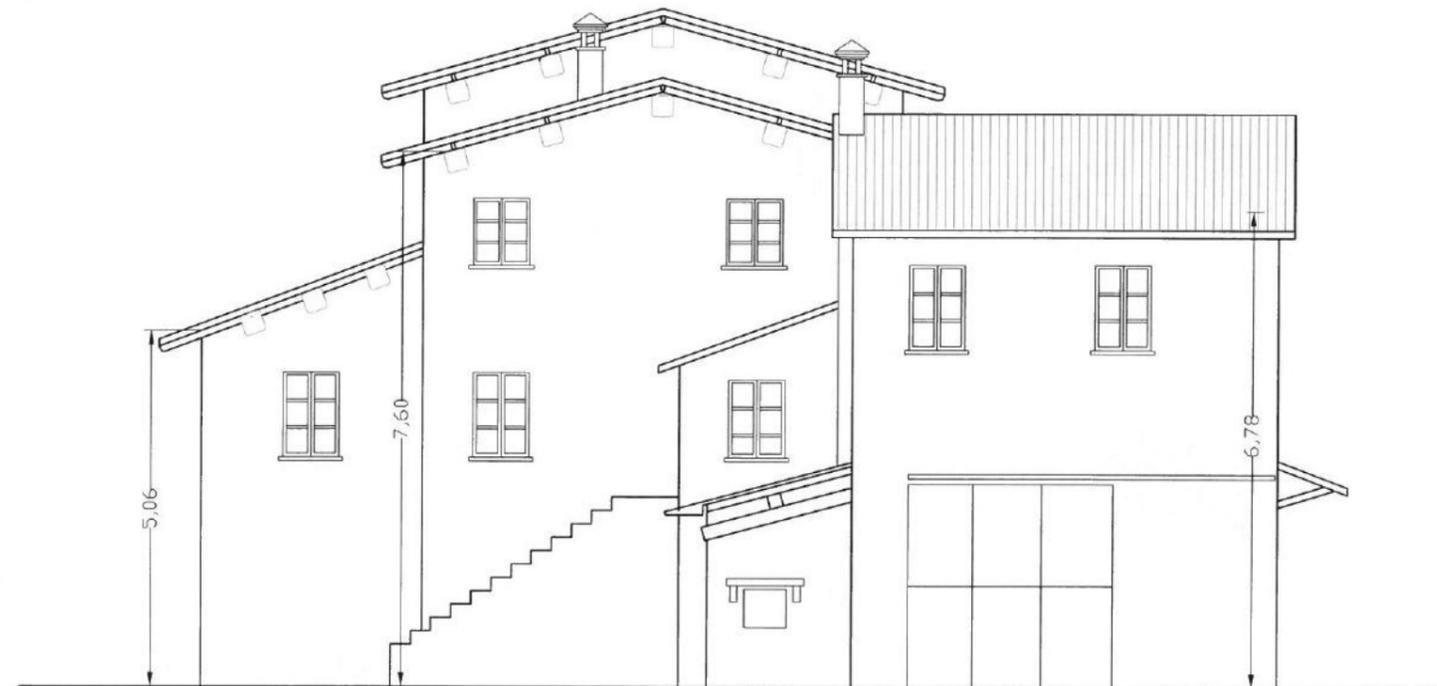


PROSPETTO SUD-EST

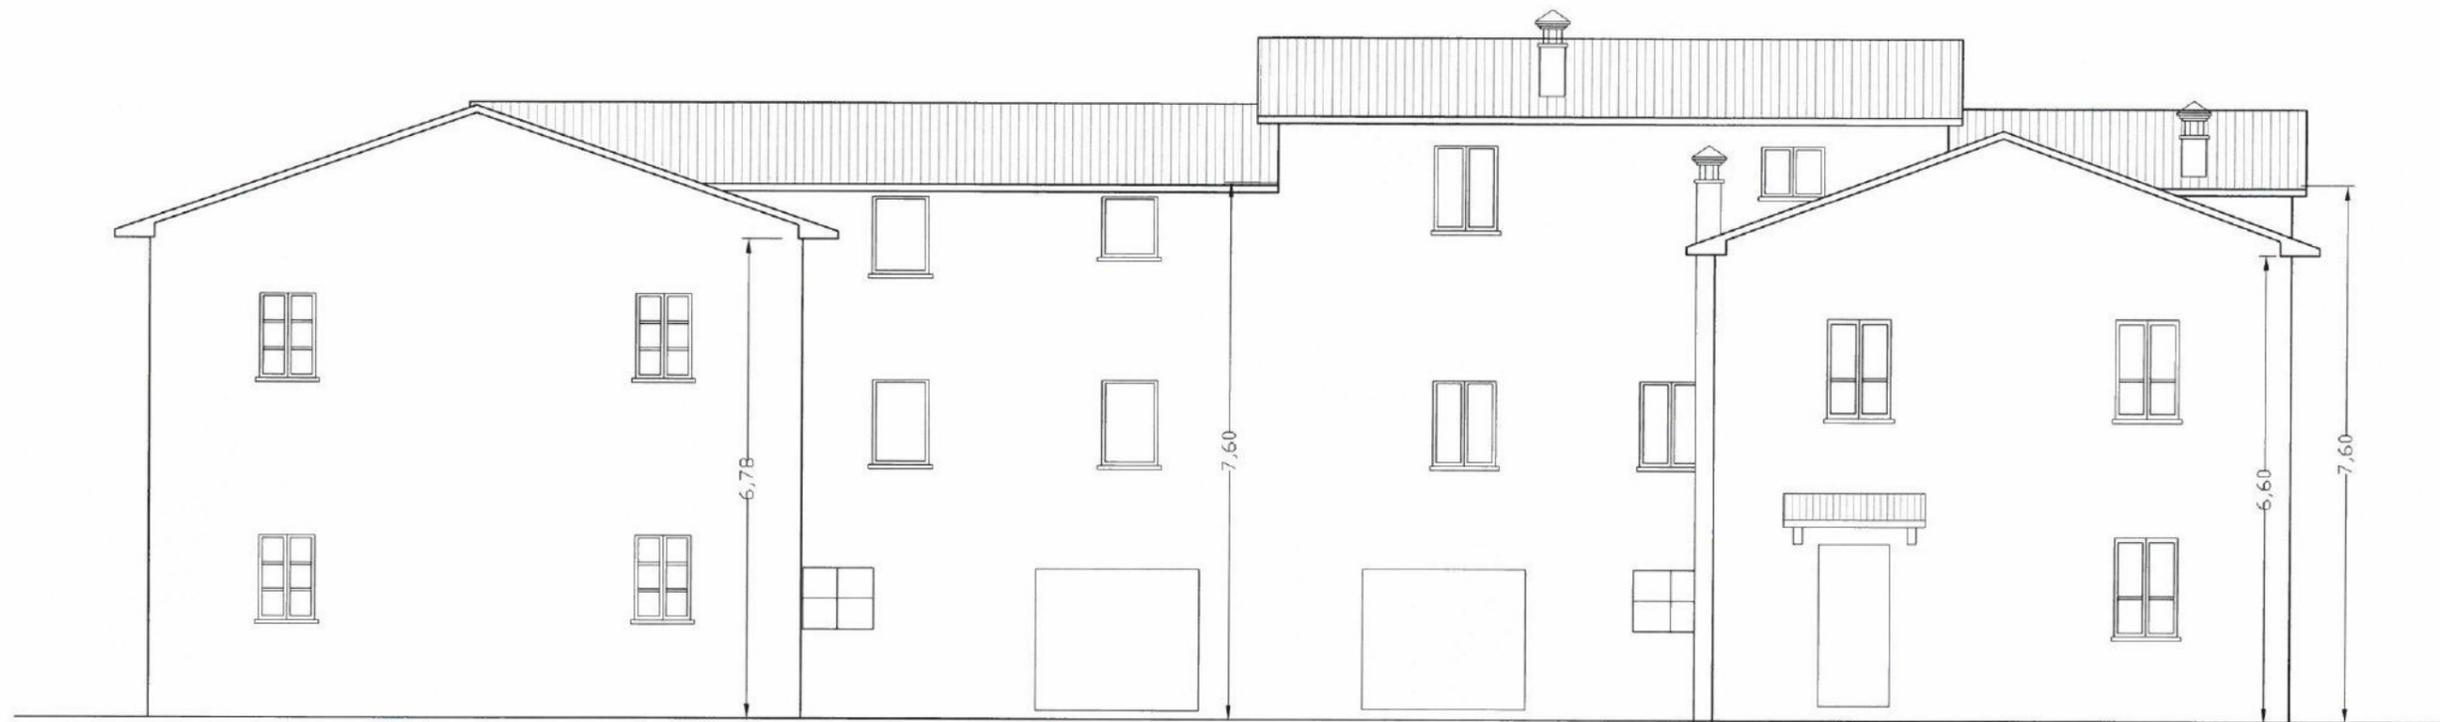


PROSPETTO NORD-EST

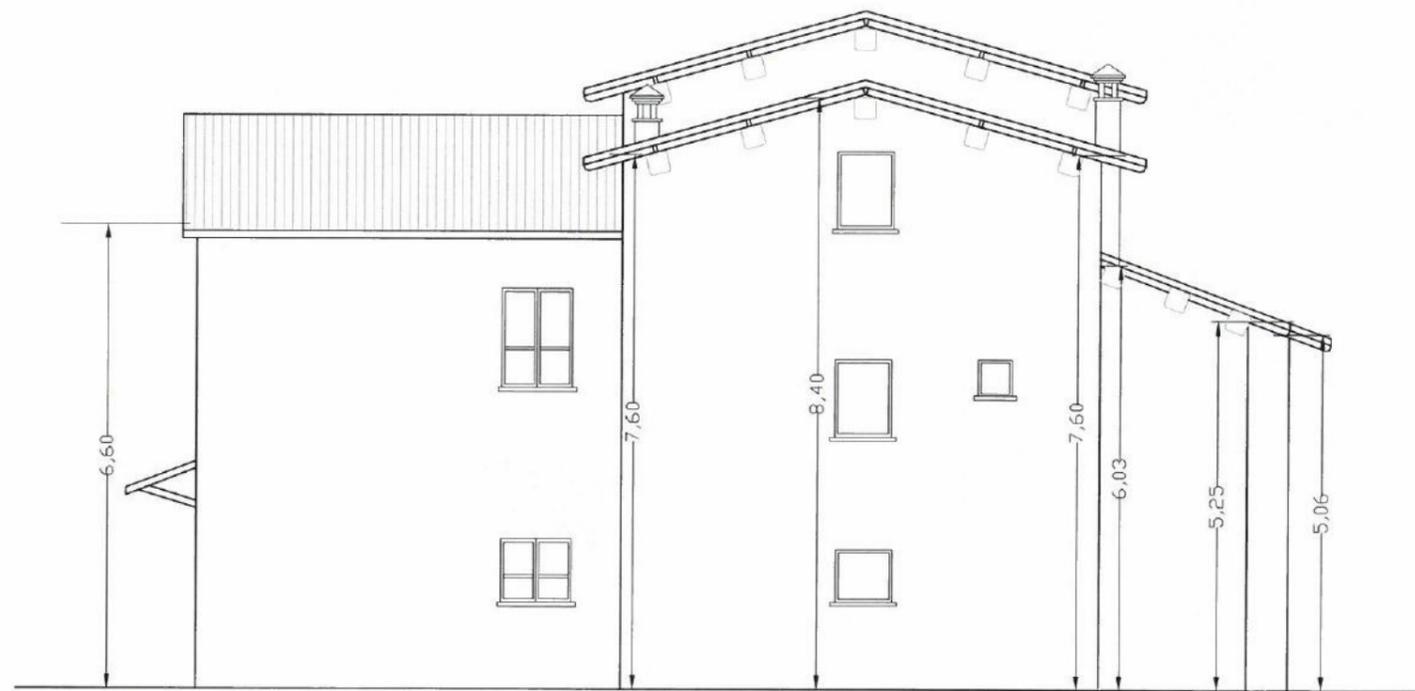

PROSPETTO NORD-OVEST

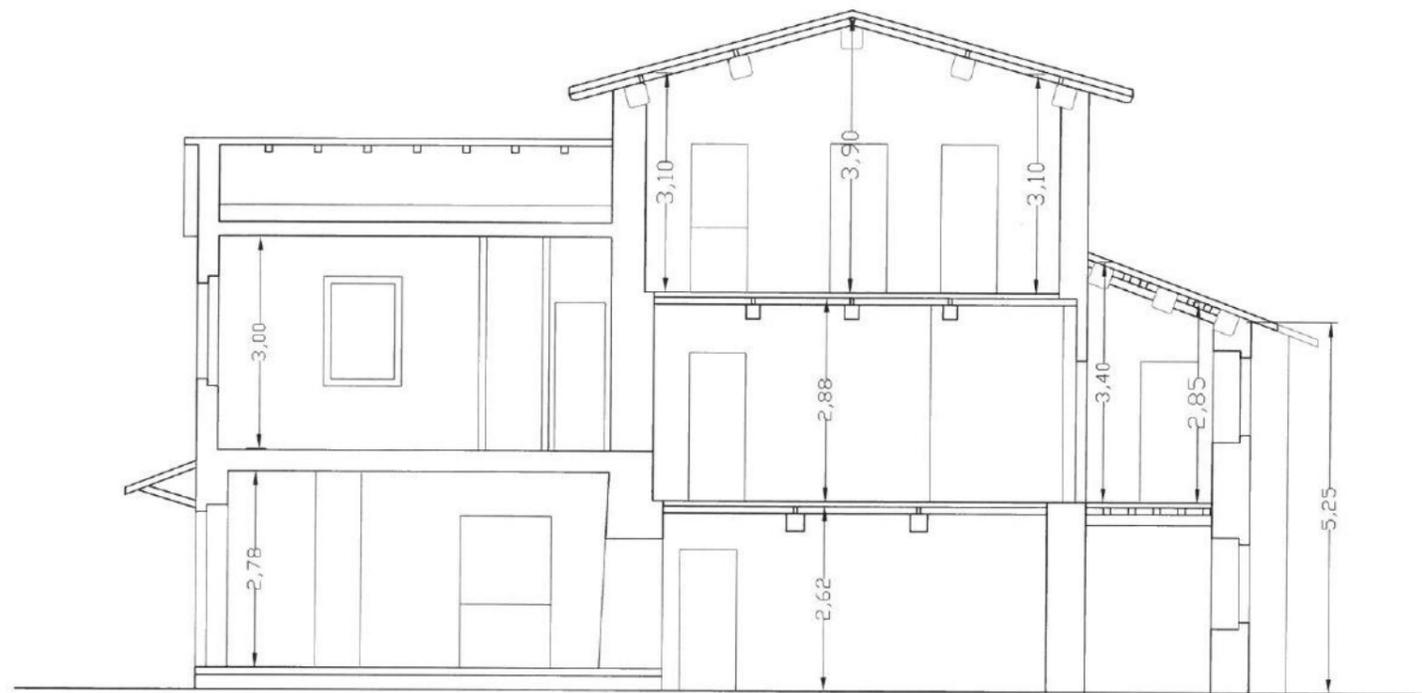

SEZIONE A - A'

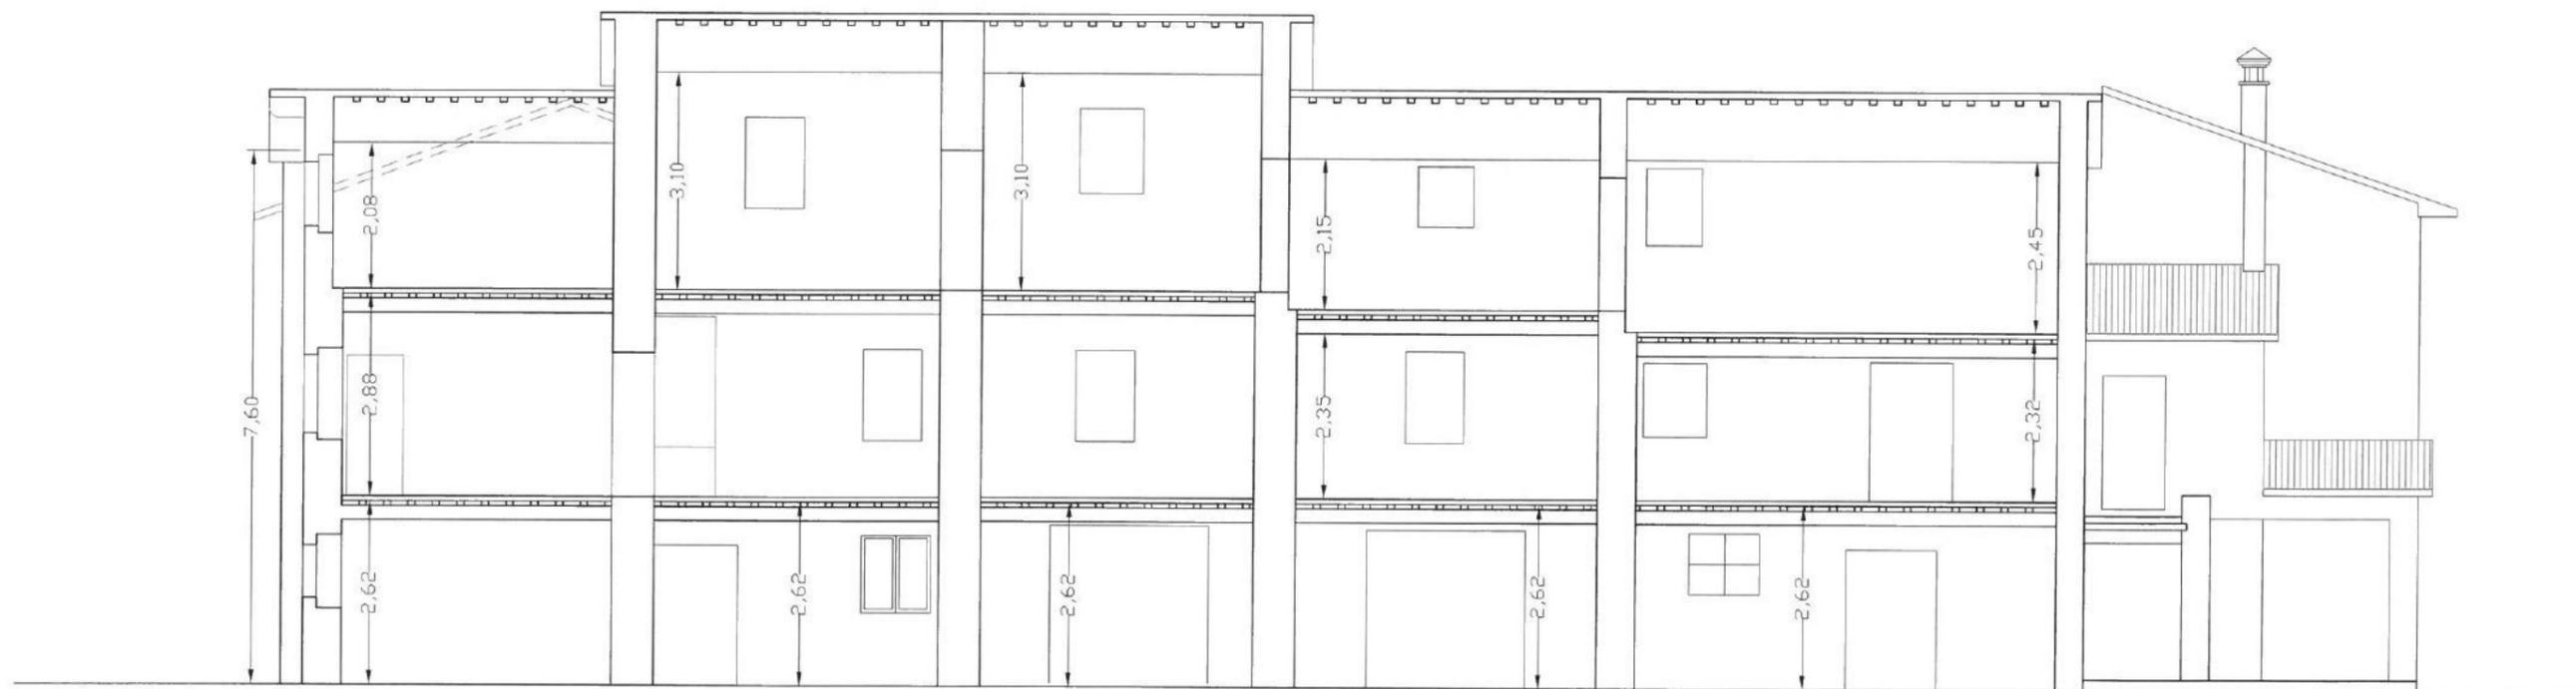

SEZIONE B - B'