


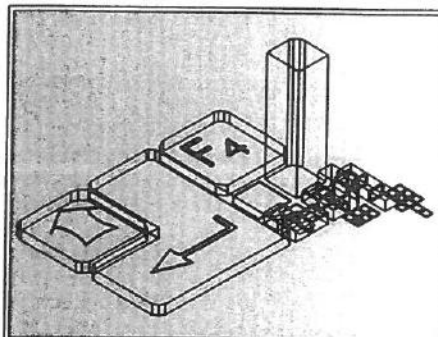

## Studio Tecnico Farfallini

06012 FRAZ. CERBARA VIA BITURGENSE N. 104  
CITTA' DI CASTELLO (PG)

TEL. 075/8510263 338/8622733 333/5702727

e\_mail: studiofarfallini@gmail.com

### Provincia di Perugia **Comune di CITERNA**

*Progetto esecutivo per:*

### RECUPERO COMPLESSO EDILIZIO "VOCABOLO PODERNOVO"

*Proprietà:* OFFICINA OPERAIA ISTITUTO BUFALINI  
GIOVANNI OTTAVIO

## Tav. n°2B

Previsioni di Progetto - Stato Sovrapposto  
Piante - Prospetti - Sezioni


### ***Ristrutturazione edifici di abitazione con ridistribuzione interna***

COMUNE DI CITERNA  
Provincia di Perugia

Allegato al permesso di costruire

N. M del **19 MAG. 2016**

Il Responsabile del Servizio

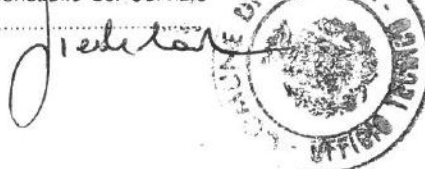

# UNITA' IMMOBILIARE A (+ANNESSO A')

| TOTALE SUC  |           |
|-------------|-----------|
| SUC P.TERRA | mq 107,33 |
| SUC P.PRIMO | mq 135,02 |
|             | mq 242,35 |

SUC P.TERRA mq 107,33

# UNITA' IMMOBILIARE C

| TOTALE SUC    |           |
|---------------|-----------|
| SUC P.TERRA   | mq 80,35  |
| SUC P.PRIMO   | mq 8,20   |
| SUC P.SECONDO | mq 160,93 |
|               | mq 249,48 |

SUC P.TERRA mq 80,35

# UNITA' IMMOBILIARE B (+ANNESSO B')

| TOTALE SUC  |           |
|-------------|-----------|
| SUC P.TERRA | mq 123,60 |
| SUC P.PRIMO | mq 156,10 |
|             | mq 279,70 |

SUC P.TERRA mq 123,60



PIANTA PIANO TERRA

| Legenda                                                                                           |                           |
|---------------------------------------------------------------------------------------------------|---------------------------|
| <span style="border: 1px solid red; display: inline-block; width: 10px; height: 10px;"></span>    | nuove opere               |
| <span style="border: 1px solid yellow; display: inline-block; width: 10px; height: 10px;"></span> | demolizioni e/o rimozioni |




SUC P.PRIMO mq 156,10



 nuove opere  
 demolizioni e/o rimozioni




SUC P.SECONDO mq 160,93

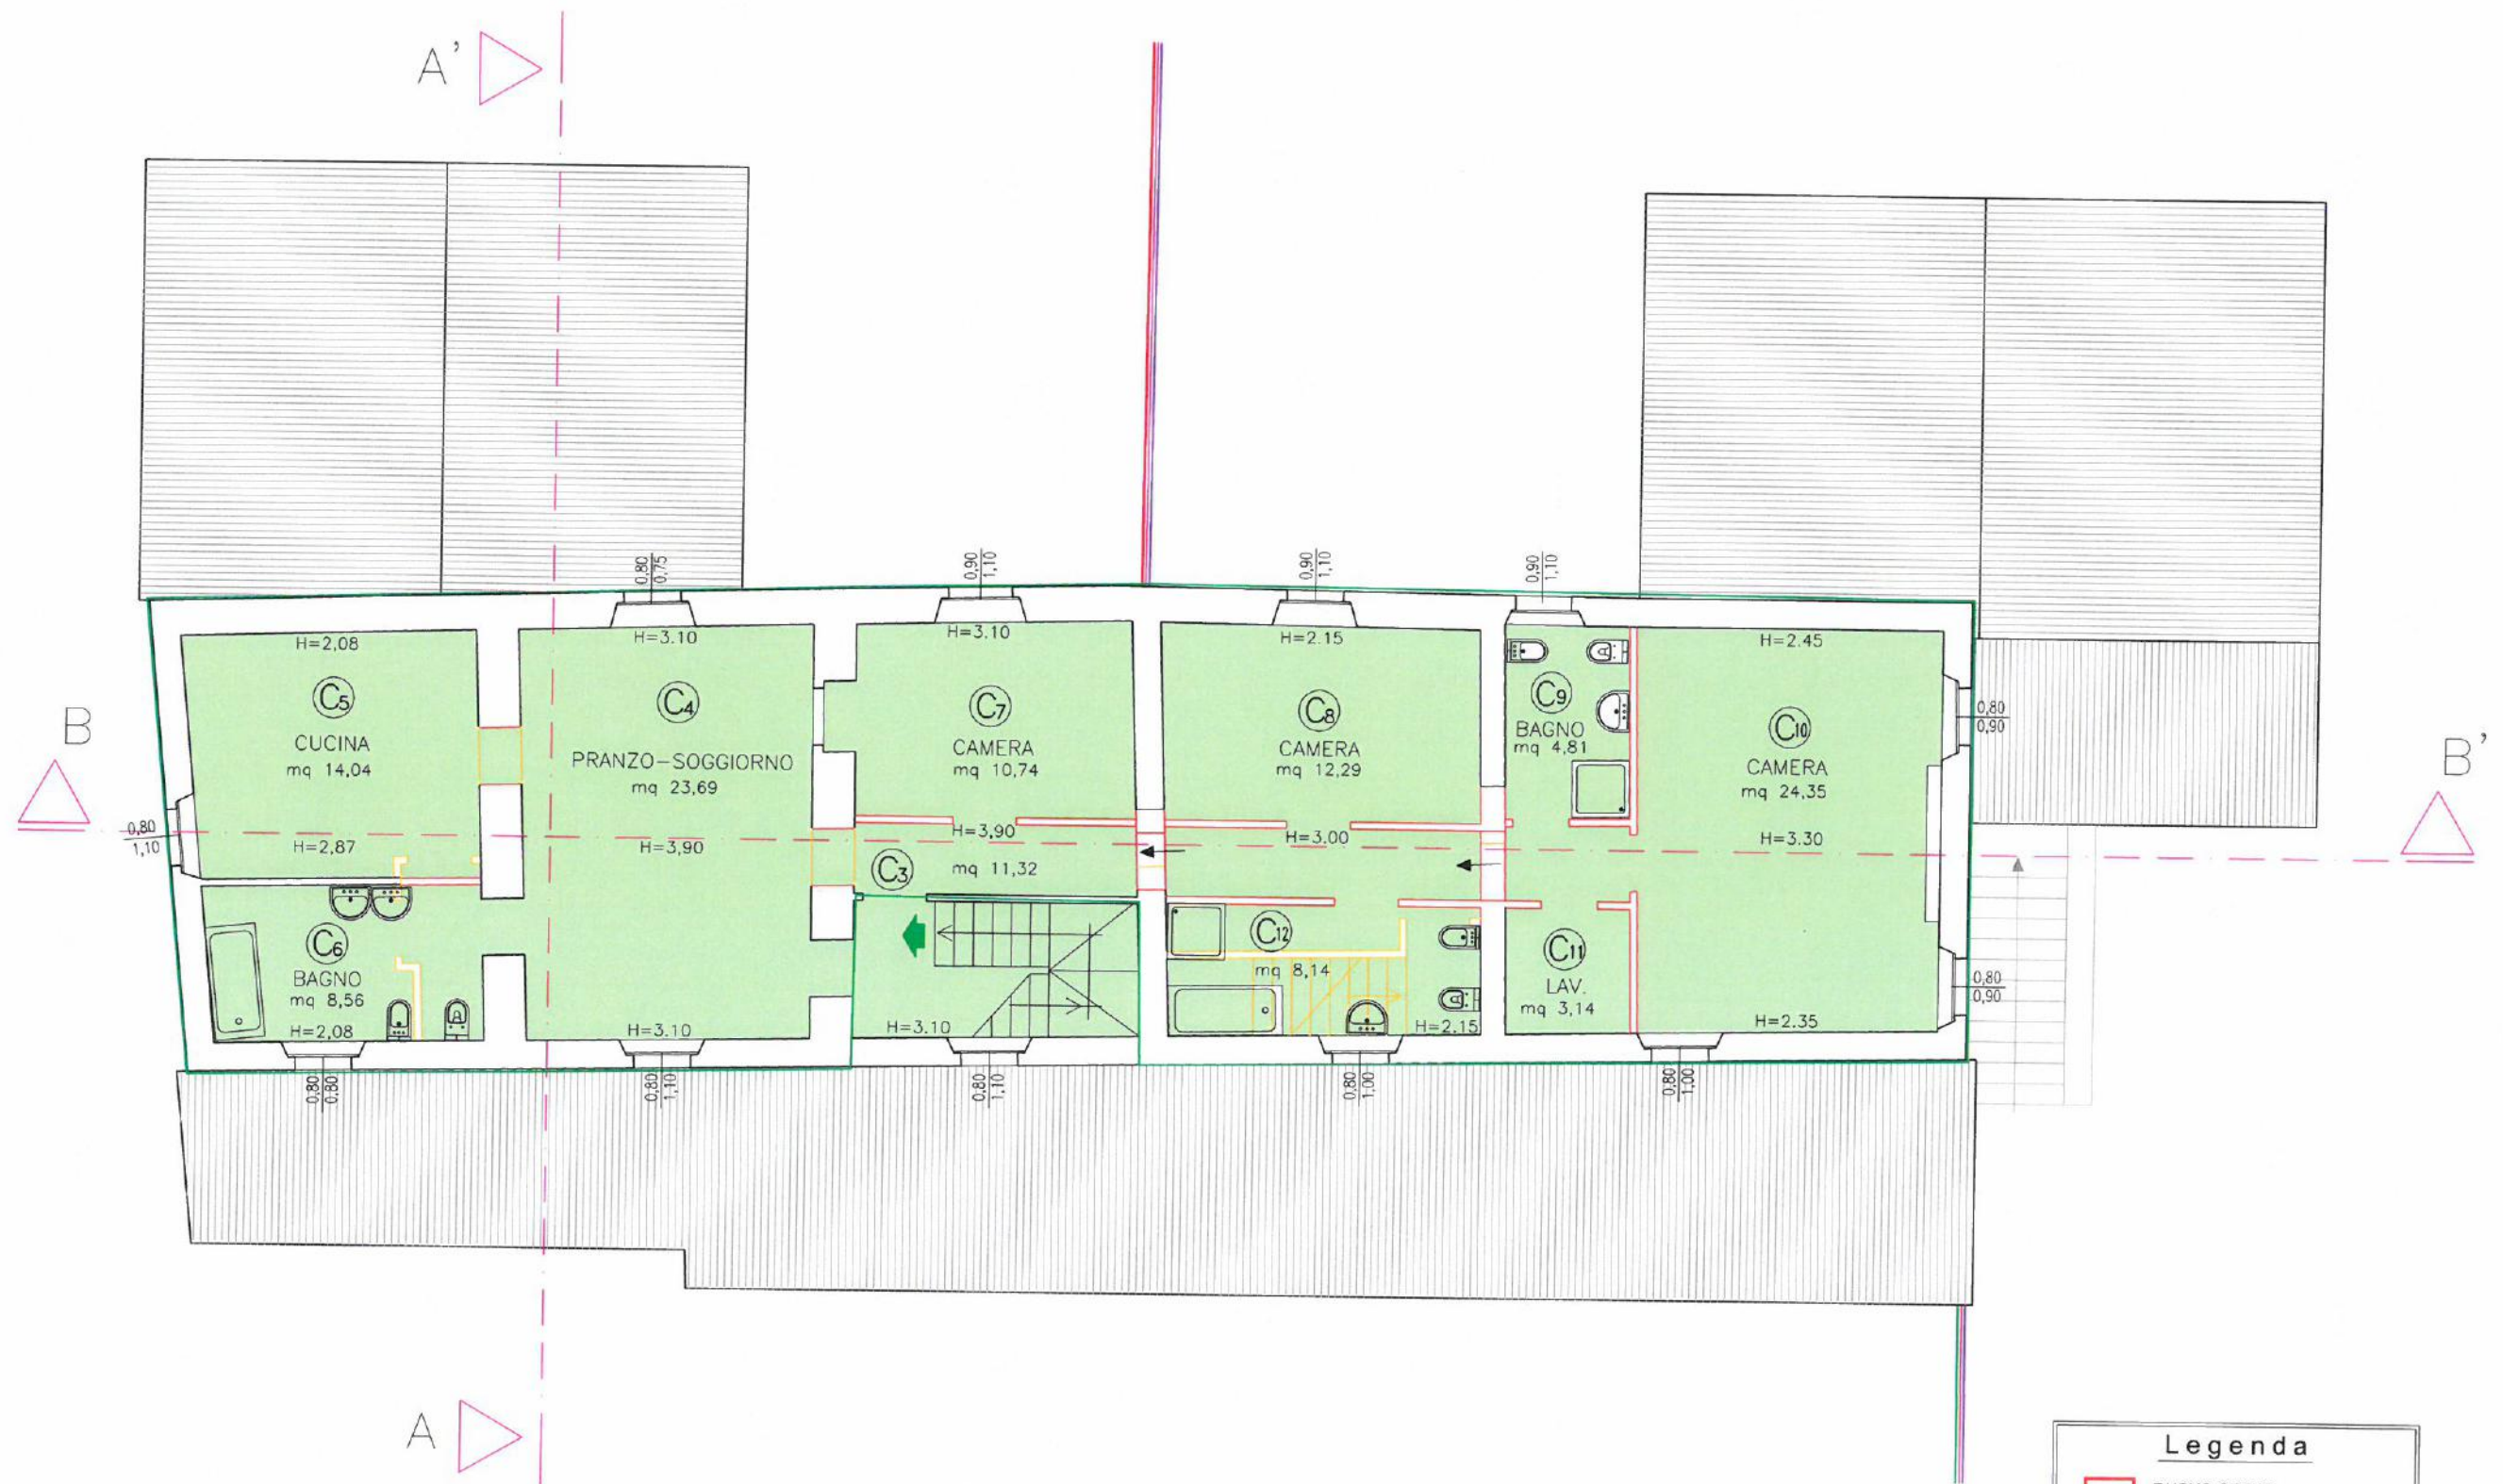


PIANTA PIANO SECONDO

| Legenda                               |                           |
|---------------------------------------|---------------------------|
| <span style="color: red;">—</span>    | nuove opere               |
| <span style="color: yellow;">—</span> | demolizioni e/o rimozioni |

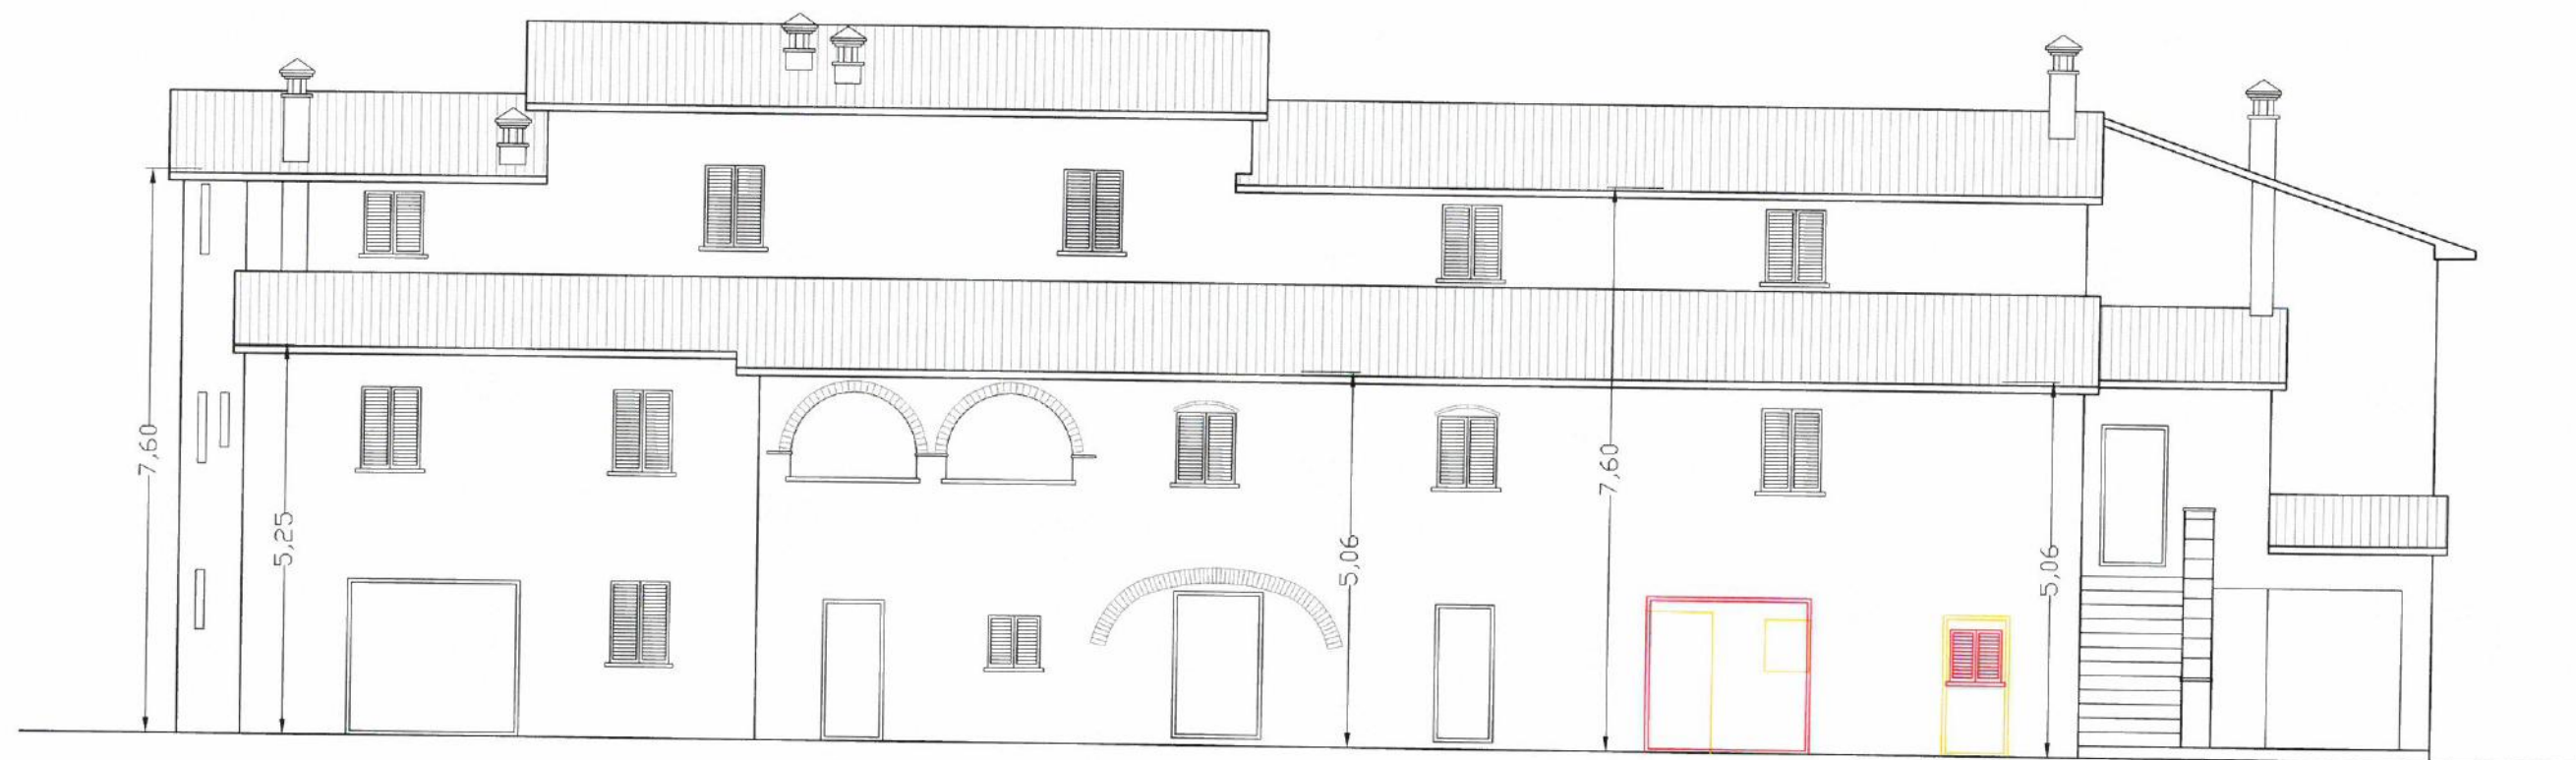


PROSPETTO SUD-OVEST

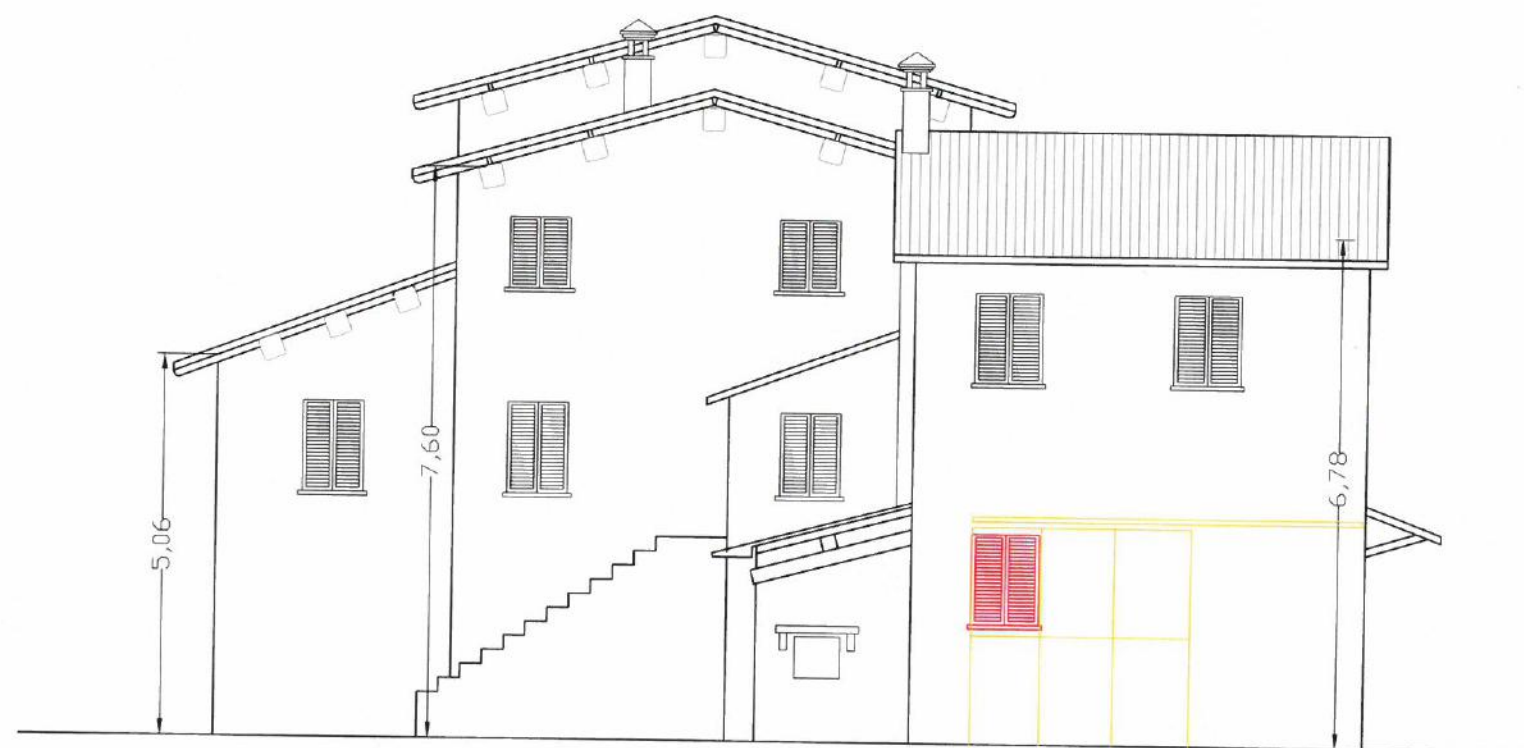


PROSPETTO SUD-EST

| Legenda                                                                                           |                           |
|---------------------------------------------------------------------------------------------------|---------------------------|
| <span style="border: 1px solid red; display: inline-block; width: 10px; height: 10px;"></span>    | nuove opere               |
| <span style="border: 1px solid yellow; display: inline-block; width: 10px; height: 10px;"></span> | demolizioni e/o rimozioni |



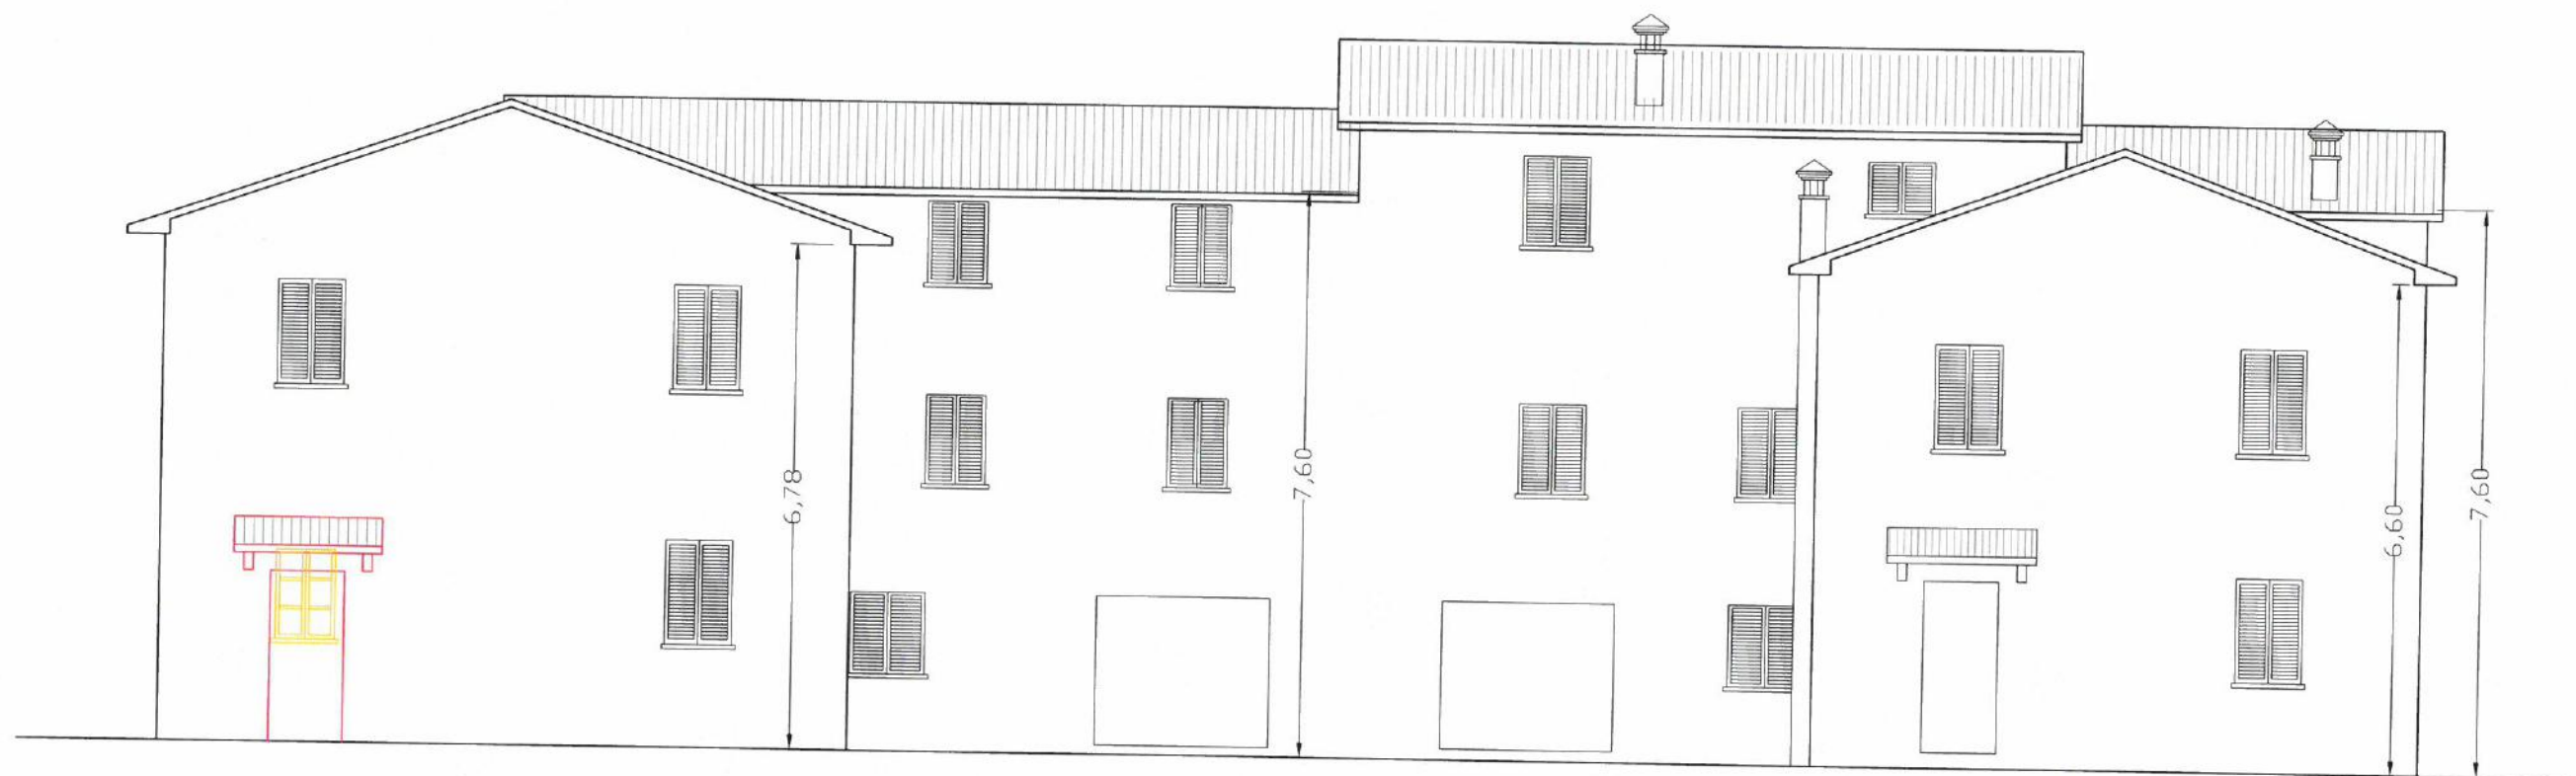

PROSPETTO NORD-EST

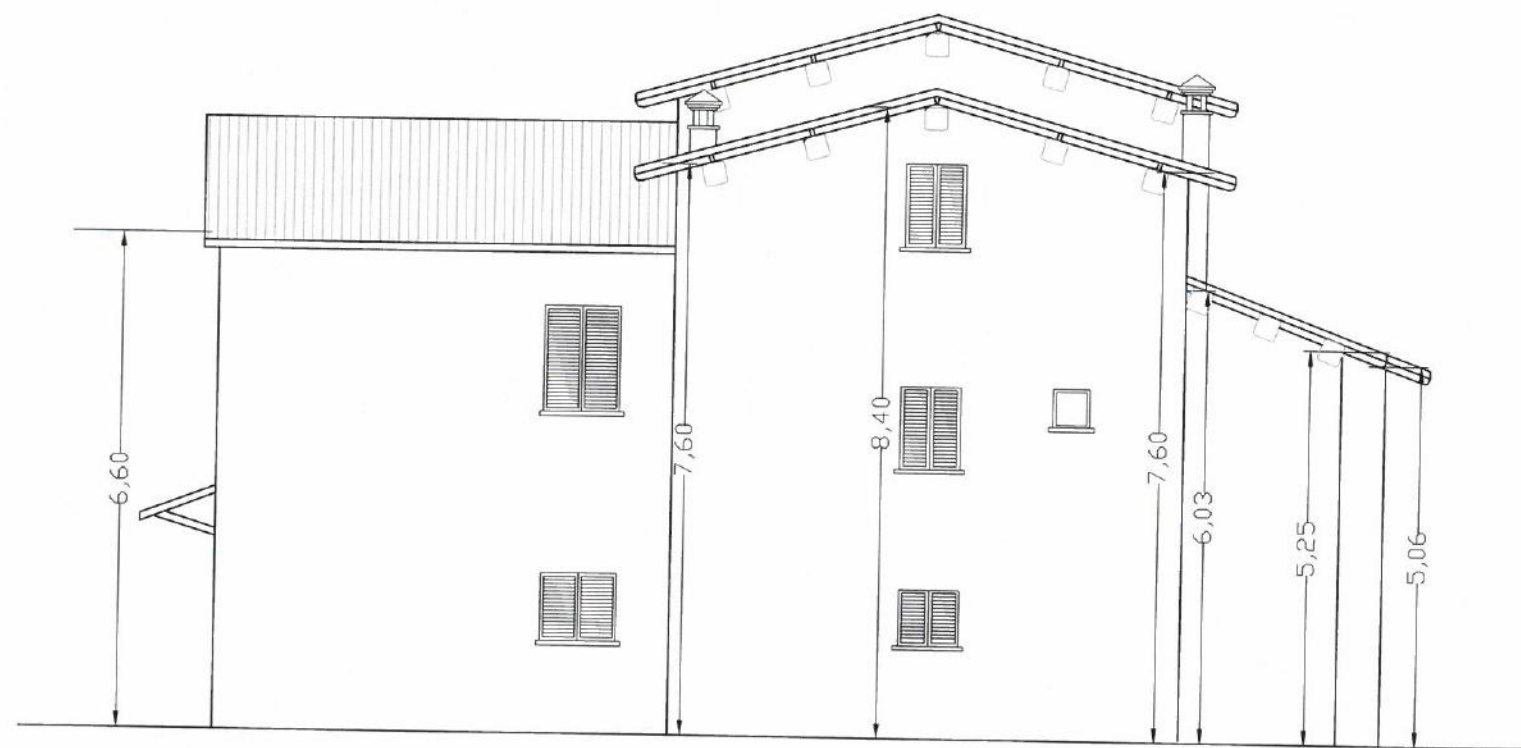

PROSPETTO NORD-OVEST

| Legenda                               |                           |
|---------------------------------------|---------------------------|
| <span style="color: red;">□</span>    | nuove opere               |
| <span style="color: yellow;">□</span> | demolizioni e/o rimozioni |



SEZIONE A - A'



SEZIONE B - B'

| Legenda                                                                                           |                           |
|---------------------------------------------------------------------------------------------------|---------------------------|
| <span style="border: 1px solid red; display: inline-block; width: 10px; height: 10px;"></span>    | nuove opere               |
| <span style="border: 1px solid yellow; display: inline-block; width: 10px; height: 10px;"></span> | demolizioni e/o rimozioni |